



- Neubau
- Bestandsgebäude
- Grünfläche
- befestigte Fläche



Lageplan gemäß Geltungsbereich B-Plan

Michael Humbert Architekt
 Hördter Straße 9
 76726 Germersheim
 Fon 07274 / 70 78 70
 Fax 07274 / 70 78 80
 E-Mail info@humbertarchitekt.de

humbertarchitekt ^a

PROJEKT
 Neubau eines Wohngebäudes für Menschen
 mit Behinderung als Außenwohngruppe
 Hagenbacher Straße | Flurstücksnummern
 1181/6+1183/4+1184/4 | 76744 Wörth am Rhein

BAUHERR
 Lebenshilfe Germersheim gGmbH,
 vertr. durch Frau Susanne Rößler
 Marktstraße 12
 76744 Wörth am Rhein

Lageplan gemäß Geltungsbereich B-Plan


Maßstab
1:200
 Datum
17.05.2023
 Plannummer
1-000

VORABZUG


ENTWURF

Gezeichnet
fa

Projektnummer
678

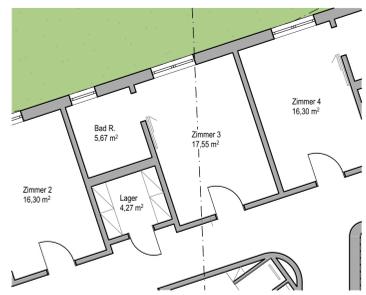


Alternative Grundrisseinteilung

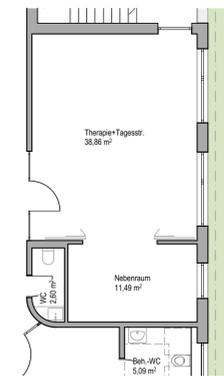

Alternative Grundrisseinteilung



Grundriss Erdgeschoss - Variante 1A
Bruttogrundfläche = ~ 535,00m²

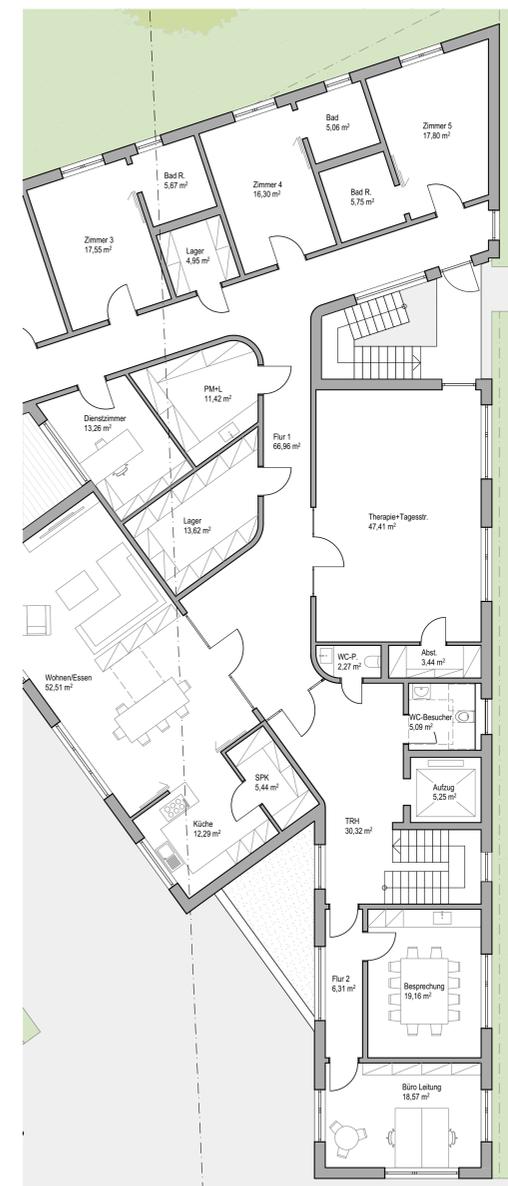

Grundriss Obergeschoss - Variante 1A

- Neubau
- Bestandsgebäude
- Grünfläche
- befestigte Fläche

Michael Humbert Architekt
Hördter Straße 9
76726 Germersheim
Fon 07274 / 70 78 70
Fax 07274 / 70 78 80
E-Mail info@humbertarchitekt.de

humbertarchitekt

PROJEKT
Neubau eines Wohngebäudes für Menschen mit Behinderung als Außenwohngruppe
Hagenbacher Straße | Flurstücksnummern 1181/6+1183/4+1184/4 | 76744 Wörth am Rhein

BAUHERR
Lebenshilfe Germersheim gGmbH,
vertr. durch Frau Susanne Rößler
Marktstraße 12
76744 Wörth am Rhein

Grundriss Erd- und Obergeschoss

Maßstab
1:100

Datum
17.05.2023


Plannummer
1-001

VORABZUG


ENTWURF

Gezeichnet
fa

Projektnummer
678

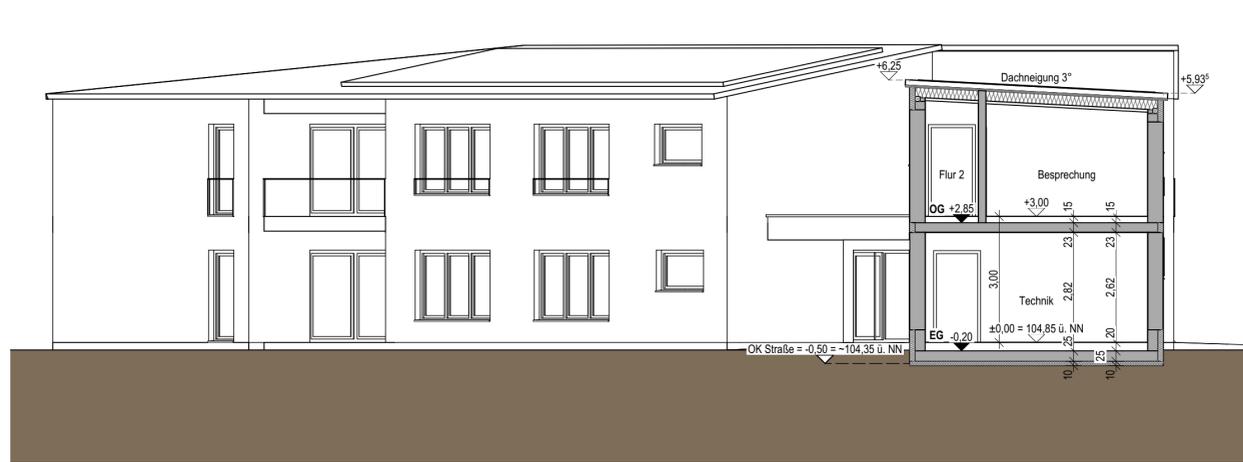


Schnitt A-A

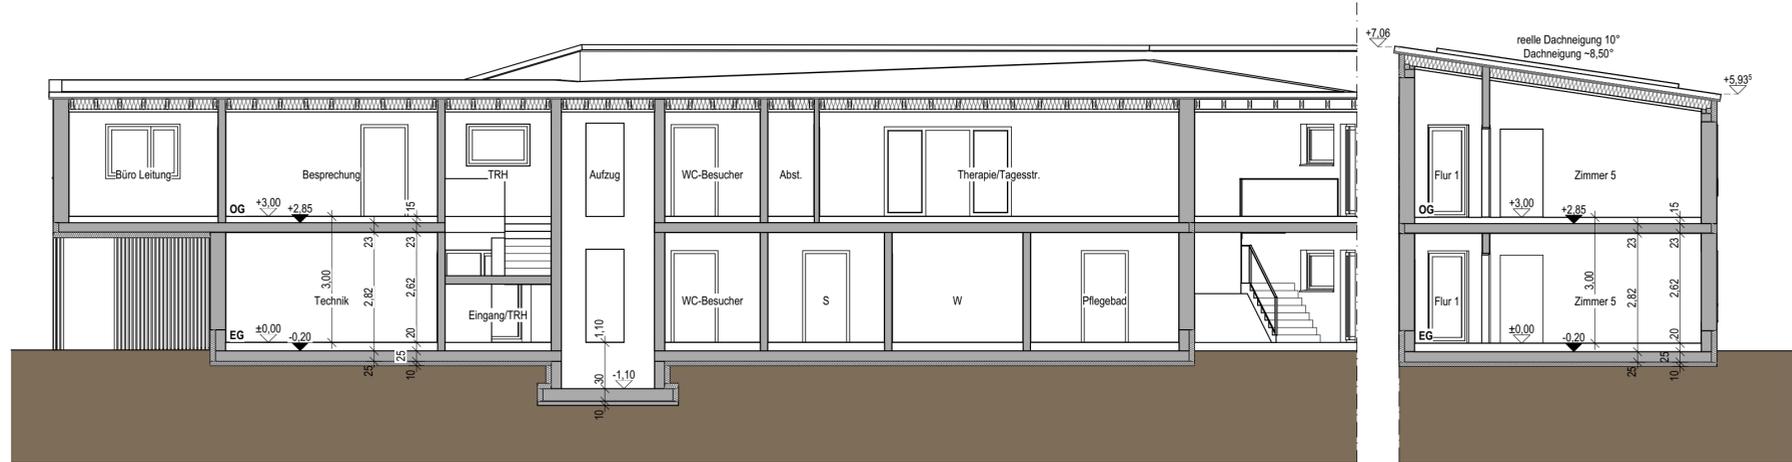

Schnitt B-B



Nordansicht

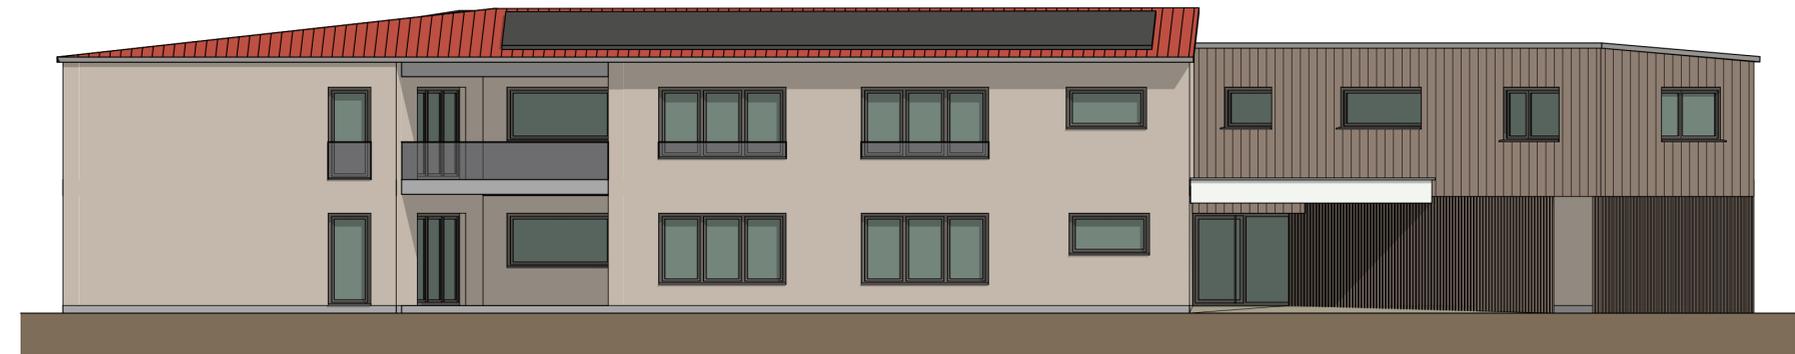

Südansicht



Westansicht



Ostansicht

Michael Humbert Architekt
 Hörlder Straße 9
 76726 Germersheim
Fon 07274 / 70 78 70
Fax 07274 / 70 78 80
E-Mail info@humbertarchitekt.de

humbertarchitekt ^a

PROJEKT
 Neubau eines Wohngebäudes für Menschen
 mit Behinderung als Außenwohngruppe
 Hagenbacher Straße | Flurstücksnummern
 1181/6+1183/4+1184/4 | 76744 Wörth am Rhein

BAUHERR
 Lebenshilfe Germersheim gGmbH,
 vertr. durch Frau Susanne Rößler
 Marktstraße 12
 76744 Wörth am Rhein

Schnitte und Ansichten

Maßstab
1:100

Datum
17.05.2023

Plannummer
1-002

ENTWURF

Gezeichnet
fa

Projektnummer
678

VORABZUG