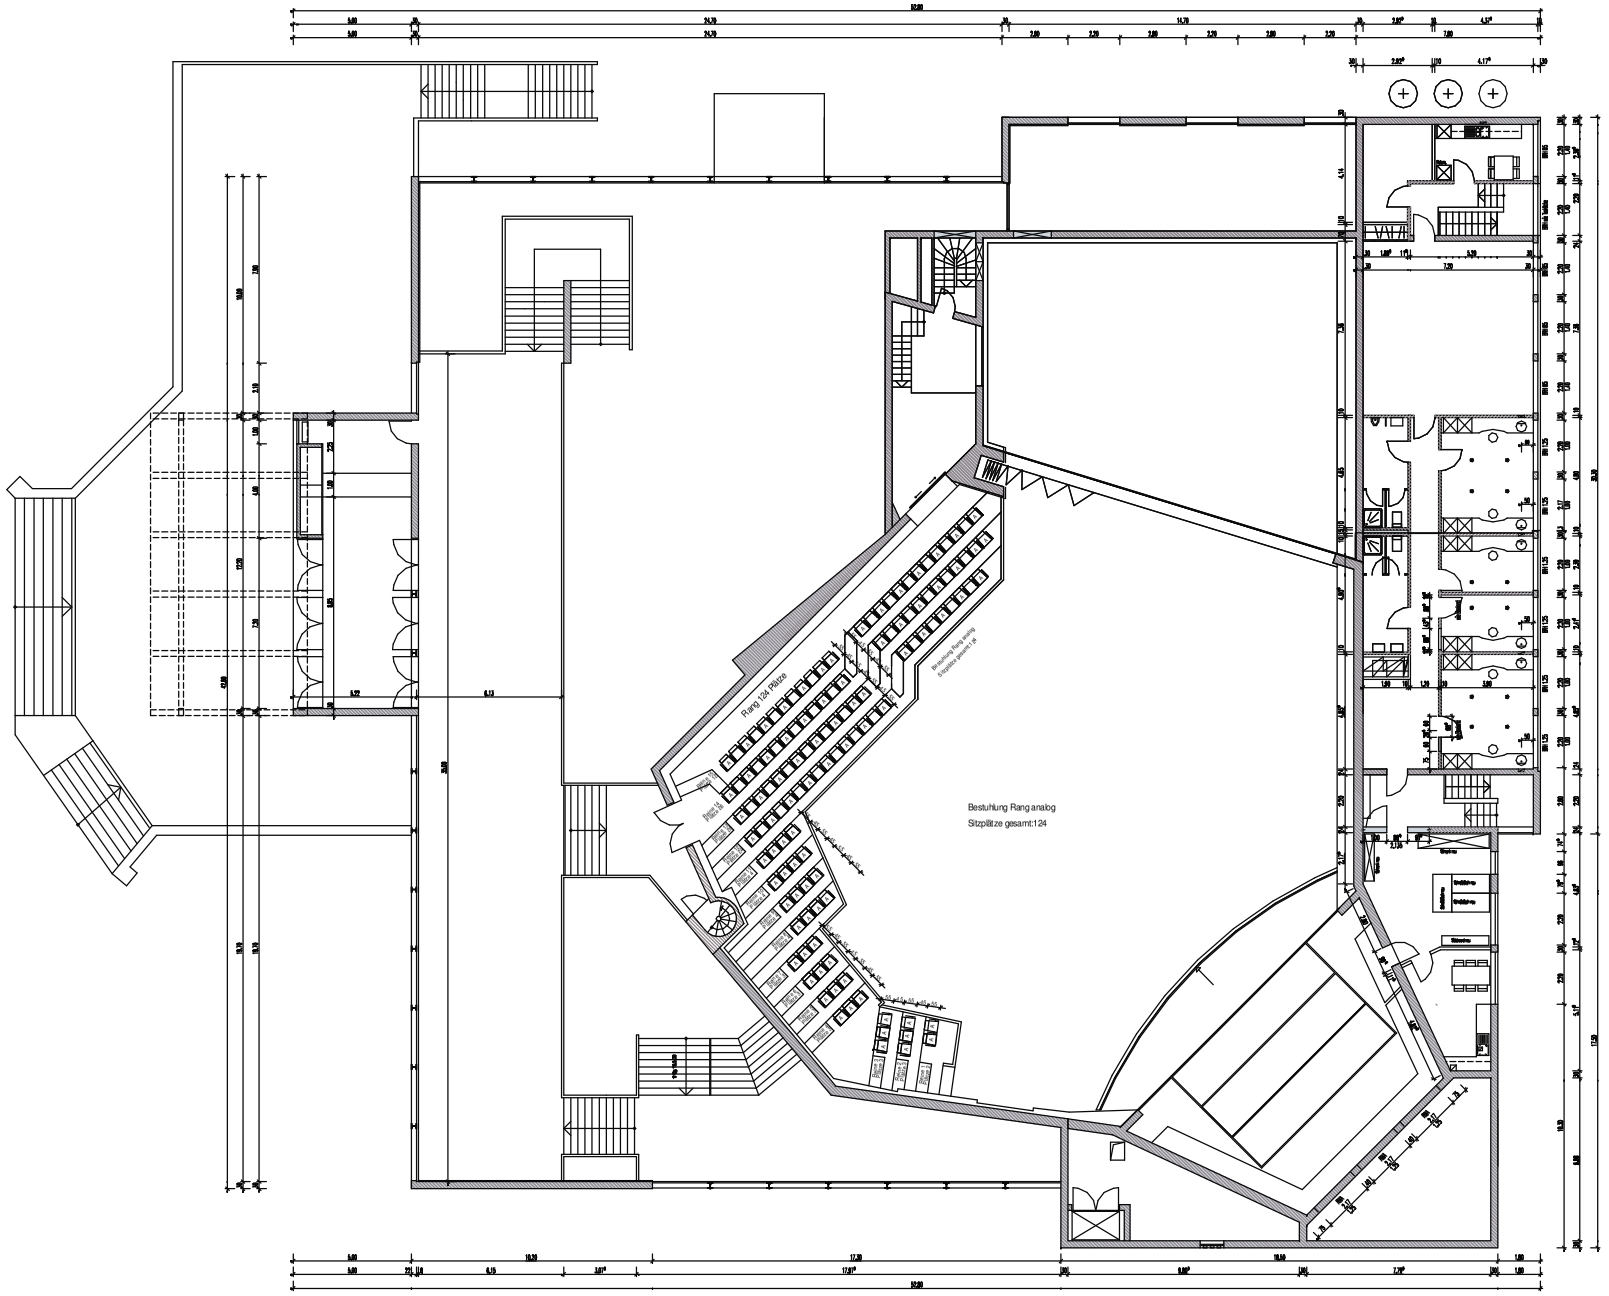

Festhalle Wörth

Bestuhlungsplan	Plan-Nr.: E 54-06
Bestuhlung Rang	Variante: Reihenbestuhlung Rang
	Anzahl Sitzplätze: 124
Grundriss Parkettgeschoss	M 1:100
Bauherr:	Planer:
Datum: 05.07.2007 gezeichnet: Liebert	Plangröße: 90x59