

Zeichen und Abkürzungen



- über Abstellfläche
 - Sanitär, Werkstatt
 - Werkstatt
 - Stuhl

BLD
 SANKM
 ID



= Oberer Erdgeschoss
 = Oberer Keller
 = Untere Erdgeschoss
 = Untere Keller

OT
 OD
 UD
 UD

E = Elektrik
 M = Mauerwerk
 B = Bauteile für

Hinweise

Grundriss der Bestuhlung sind die Maßangaben von 1970!
 Alle Maße sind von Außenmaße vor Ausführung an Bau zu geben!
 Höhenmaße beziehen sich auf DNF: Parkettgeschoss = 116,97m (NN)
 Freize- und Türen haben sich auf Freigangsstufen

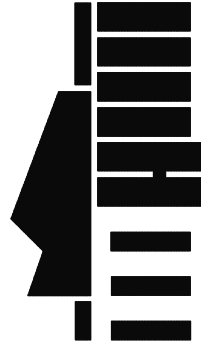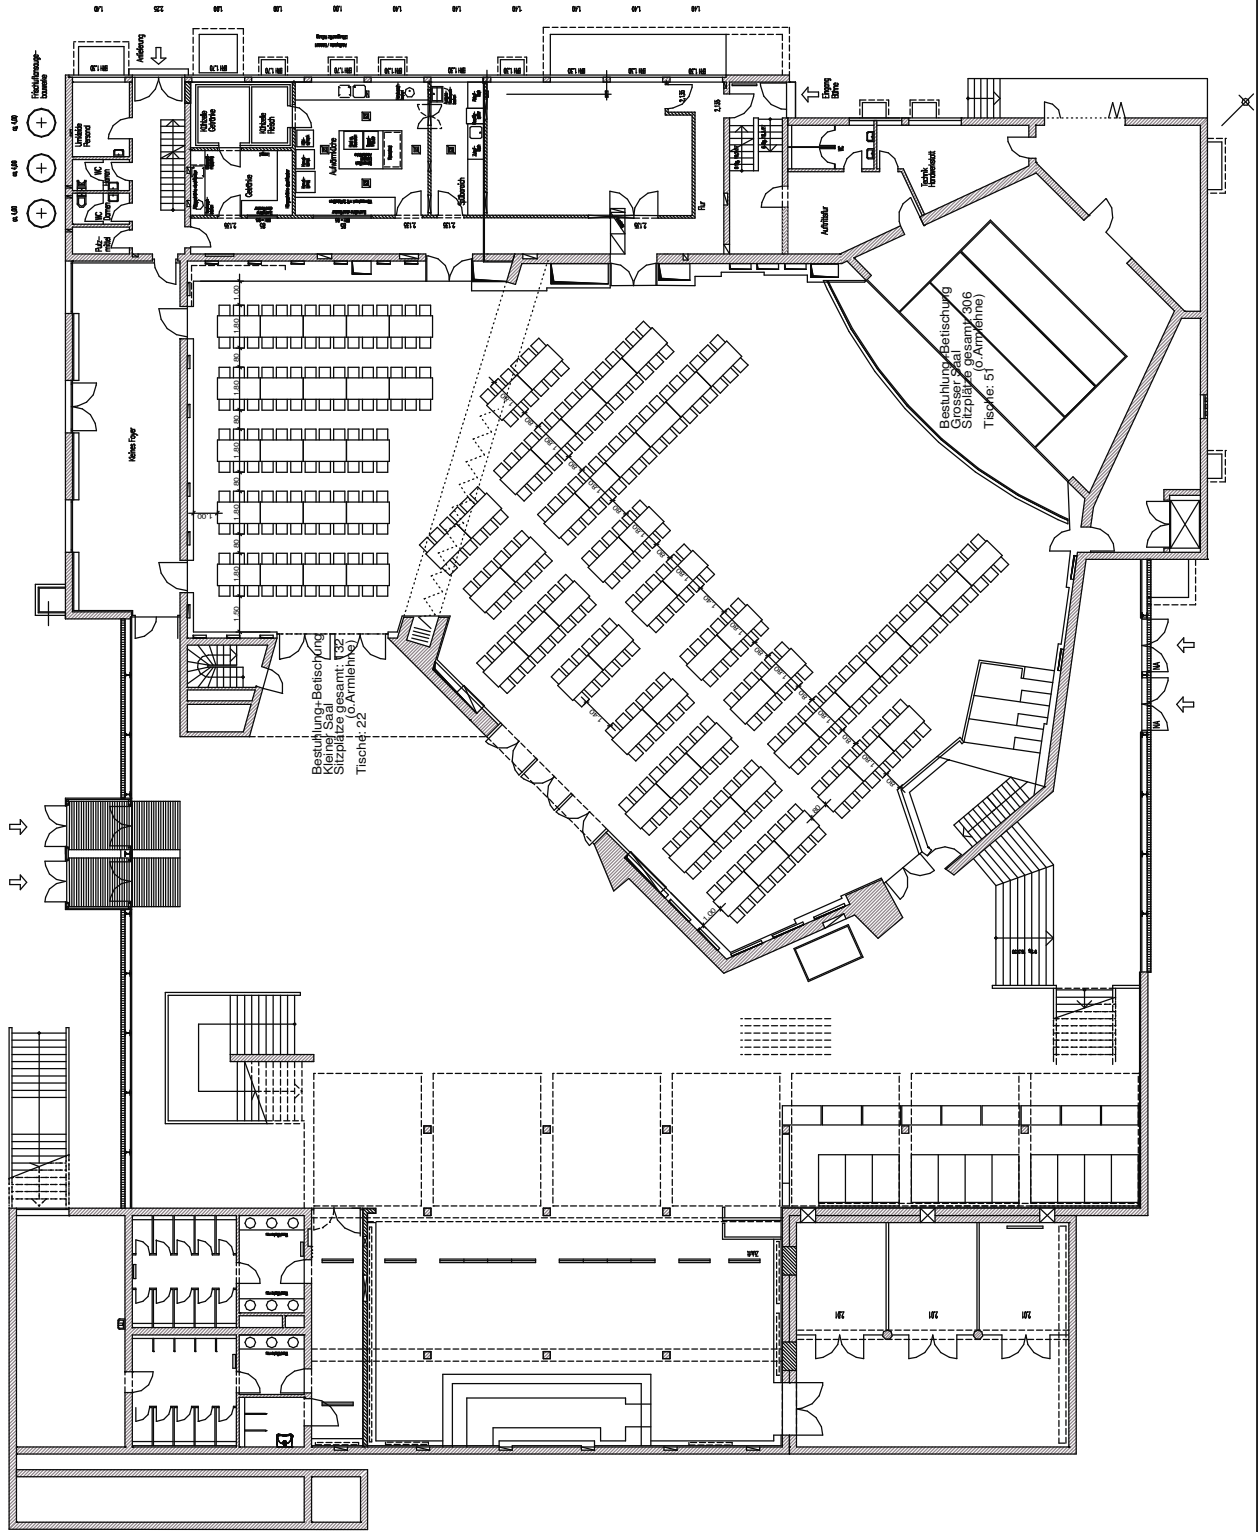

Festhalle Wörth

Bestuhlungsplan	Plan-Nr.: 13
gemeinsame Nutzung großer und kleiner Saal ohne Empore	Variante: Beileuchtung mit Fantribüne
Tischgröße: 1,80/80	Anzahl Sitzplätze: 438
Grundriss: Parketigeschoss	M: 1:100
Bauherr:	Planer:
Datum: 10.03.2008	gezeichnet: 06/09
	überprüft: