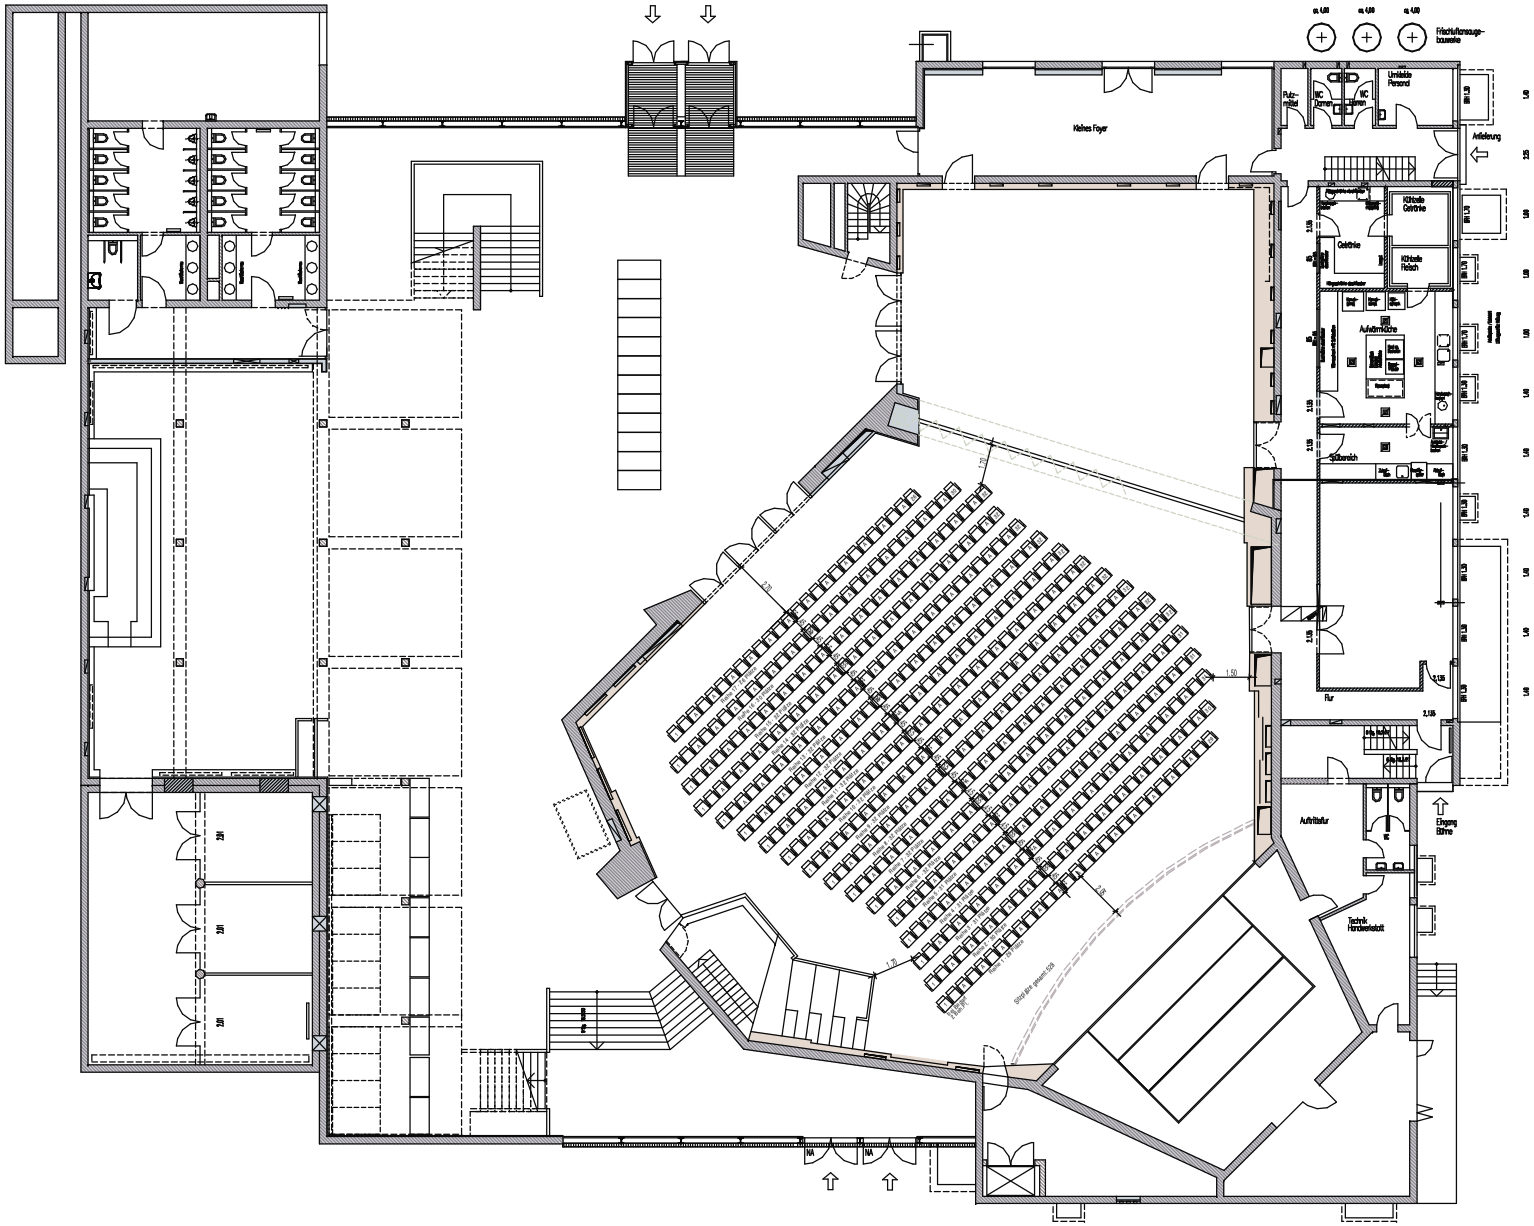

Festhalle Wörth

Bestuhlungsplan	Plan-Nr.:14
Nutzung großer Saal mit Empore	Variante: Reihenbestuhlung
	Anzahl Sitzplätze: 528 +Empore Sitzplätze:125
Grundriss Parkettgeschoss	M 1:100
Bauherr:	Planer:
Datum: 26.02.2008 / gezeichnet: Liebert	Plangröße: 90x59