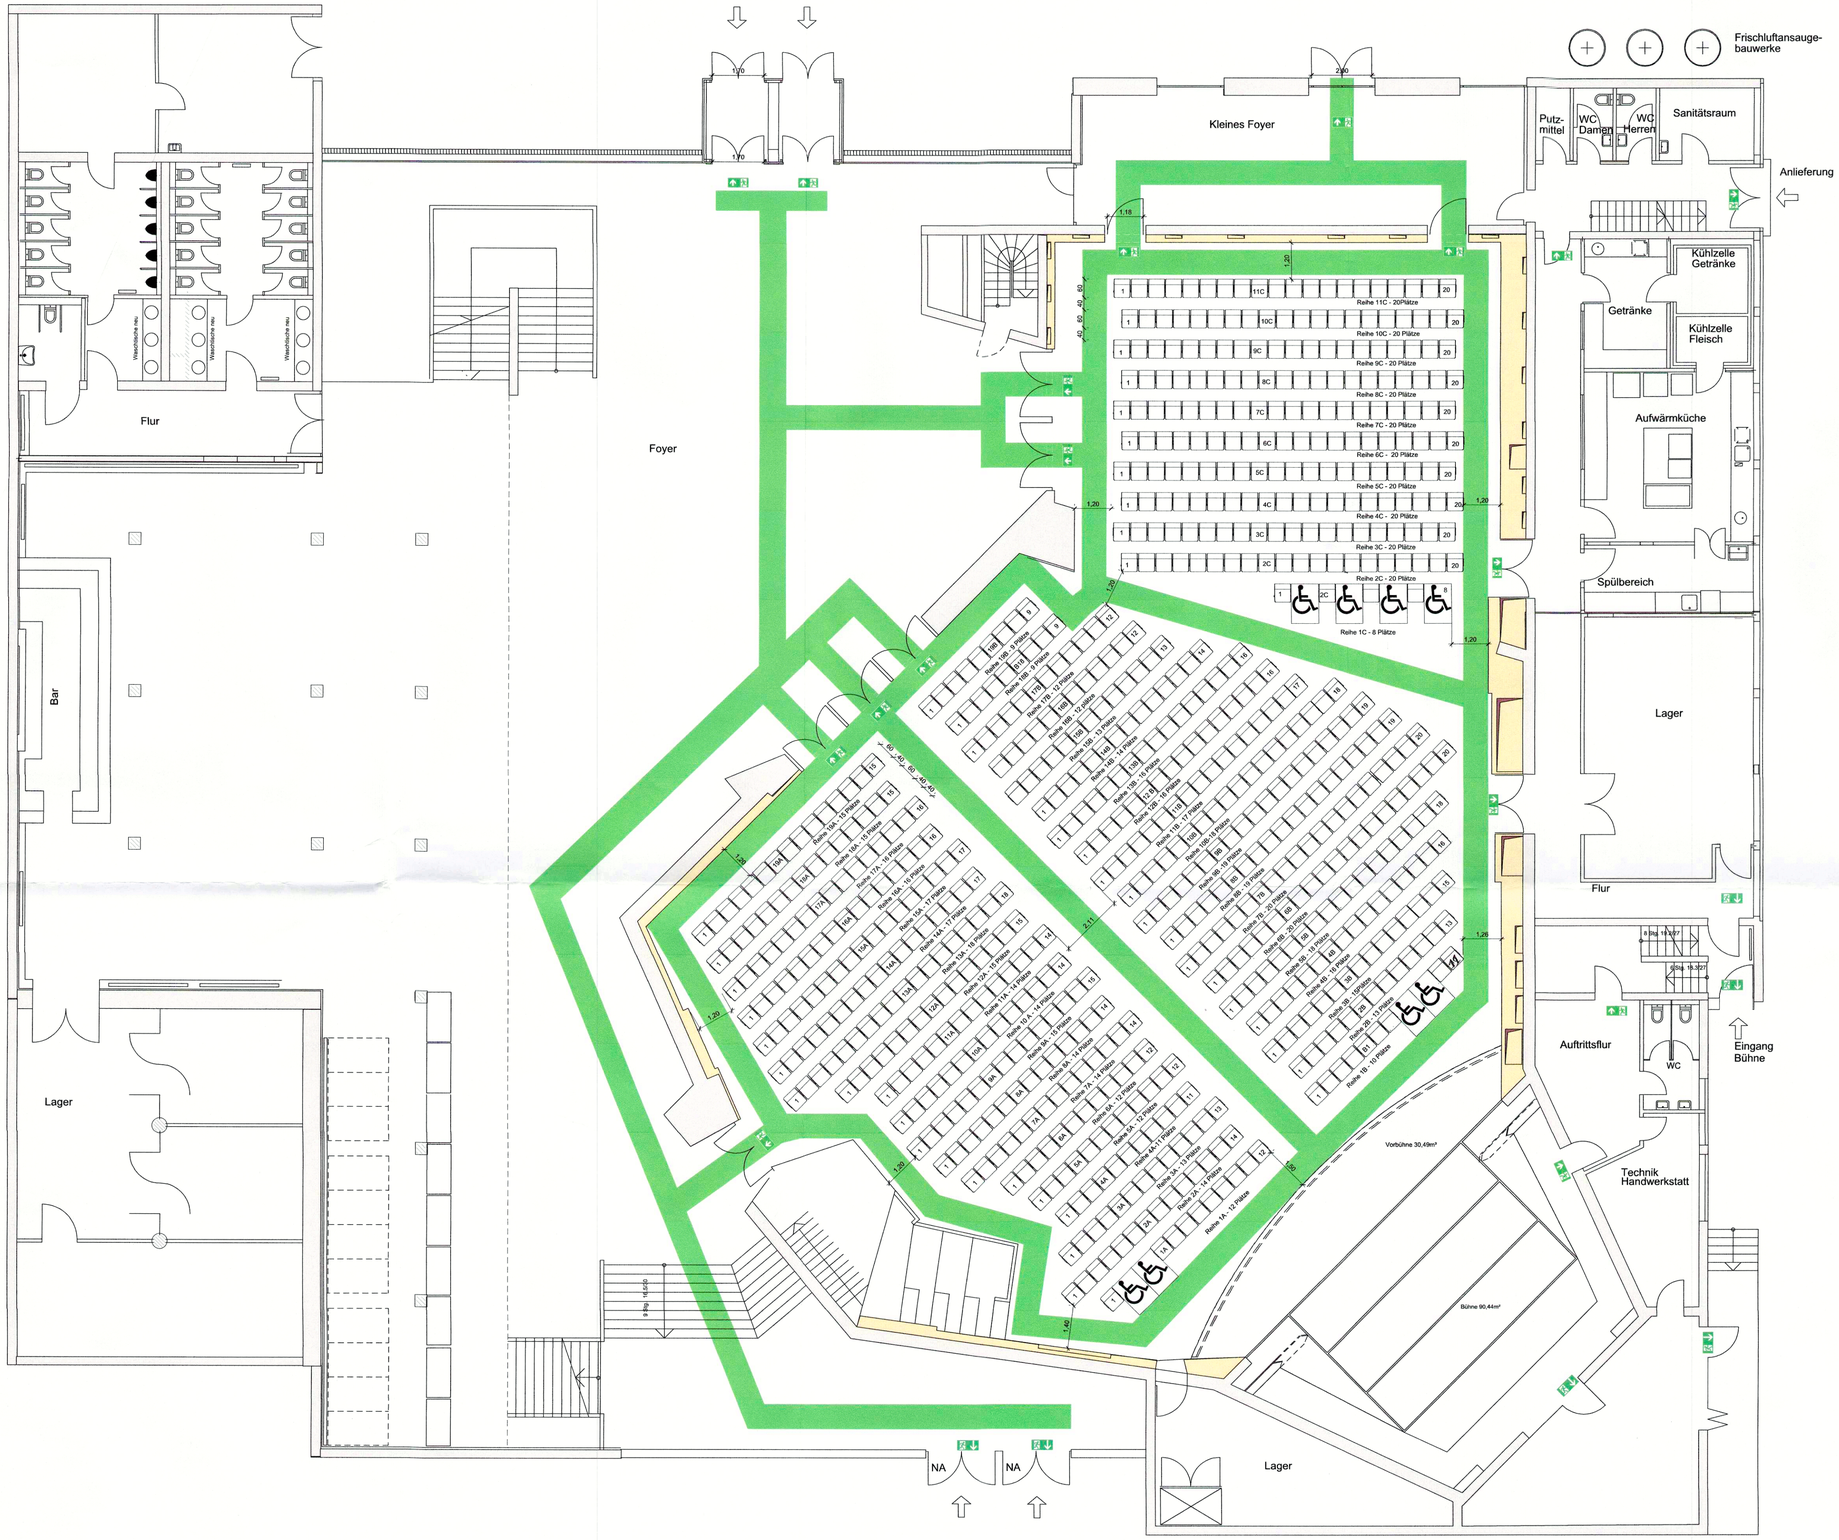

Ausfertigung für den Bauherrn

Az.: 4913/045/1400/18
Bauaufsichtlich geprüft
Germersheim, den 14. Mai 2019
Kreisverwaltung
- Untere Bauaufsichtsbehörde -
Im Auftrag:

Rettungsweg/ Notausgang
Rollstuhlfahrer

STADTVERWALTUNG WÖRTH AM RHEIN
MOZARTSTRASSE 2, 76744 WÖRTH A. RH., www.woerth.de
Tel.: 07271/131-0 Fax: 07271/131-131 Email: info@woerth.de

ORTSBEZIRK: **WÖRTH AM RHEIN**

OBJEKT: **W3.0 FESTHALLE**

PROJEKT: **BESTUHLUNGSPLAN NR.: 25-1**

PLANINHALT: **GRUNDRISS PARKETTGESCHOSS**

GEMEINSAME NUTZUNG GROSSER UND KLEINER SAAL

ANZAHL SITZPLÄTZE: ~~768~~ 769

PLAN-NR.	INDEX		DATUM	NAME	ABTEILUNG / KONTAKT	MASSTAB / BLATT
		BEARBEITET	09.04.2019	MANSOORI	4-FACILITY MANAGMENT	M 1:100
		GESEHEN	09.04.2019	RABER	07271/131-419	

BAUHERR:
BÜRGERMEISTER DR. DENNIS NITSCHE
WÖRTH AM RHEIN 09.04.2019

PLANER:
FACILITY MANAGEMENT/ GERNOT RABER
STADTVERWALTUNG WÖRTH AM RHEIN