

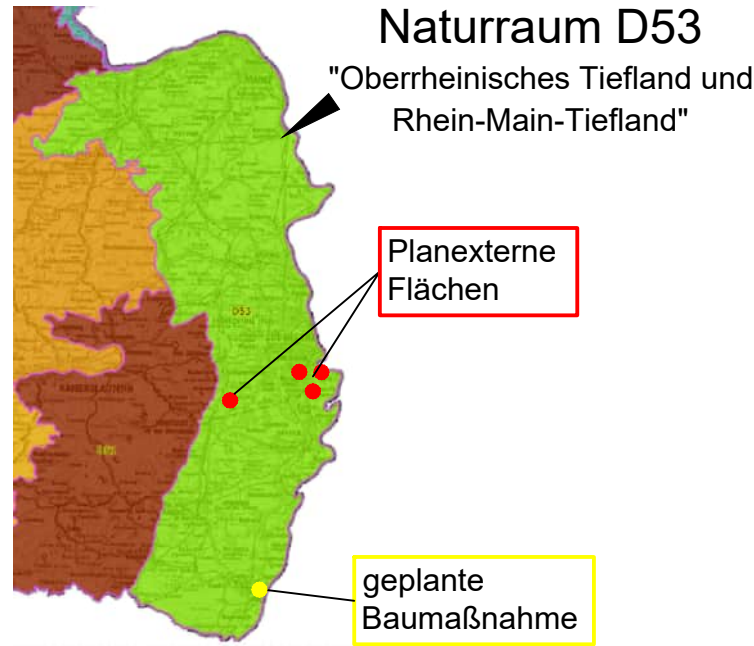


Planexterne Flächen
im Naturraum
Ausgleichsplan 1
Kompensation für Schutzgut
Boden

Übersicht

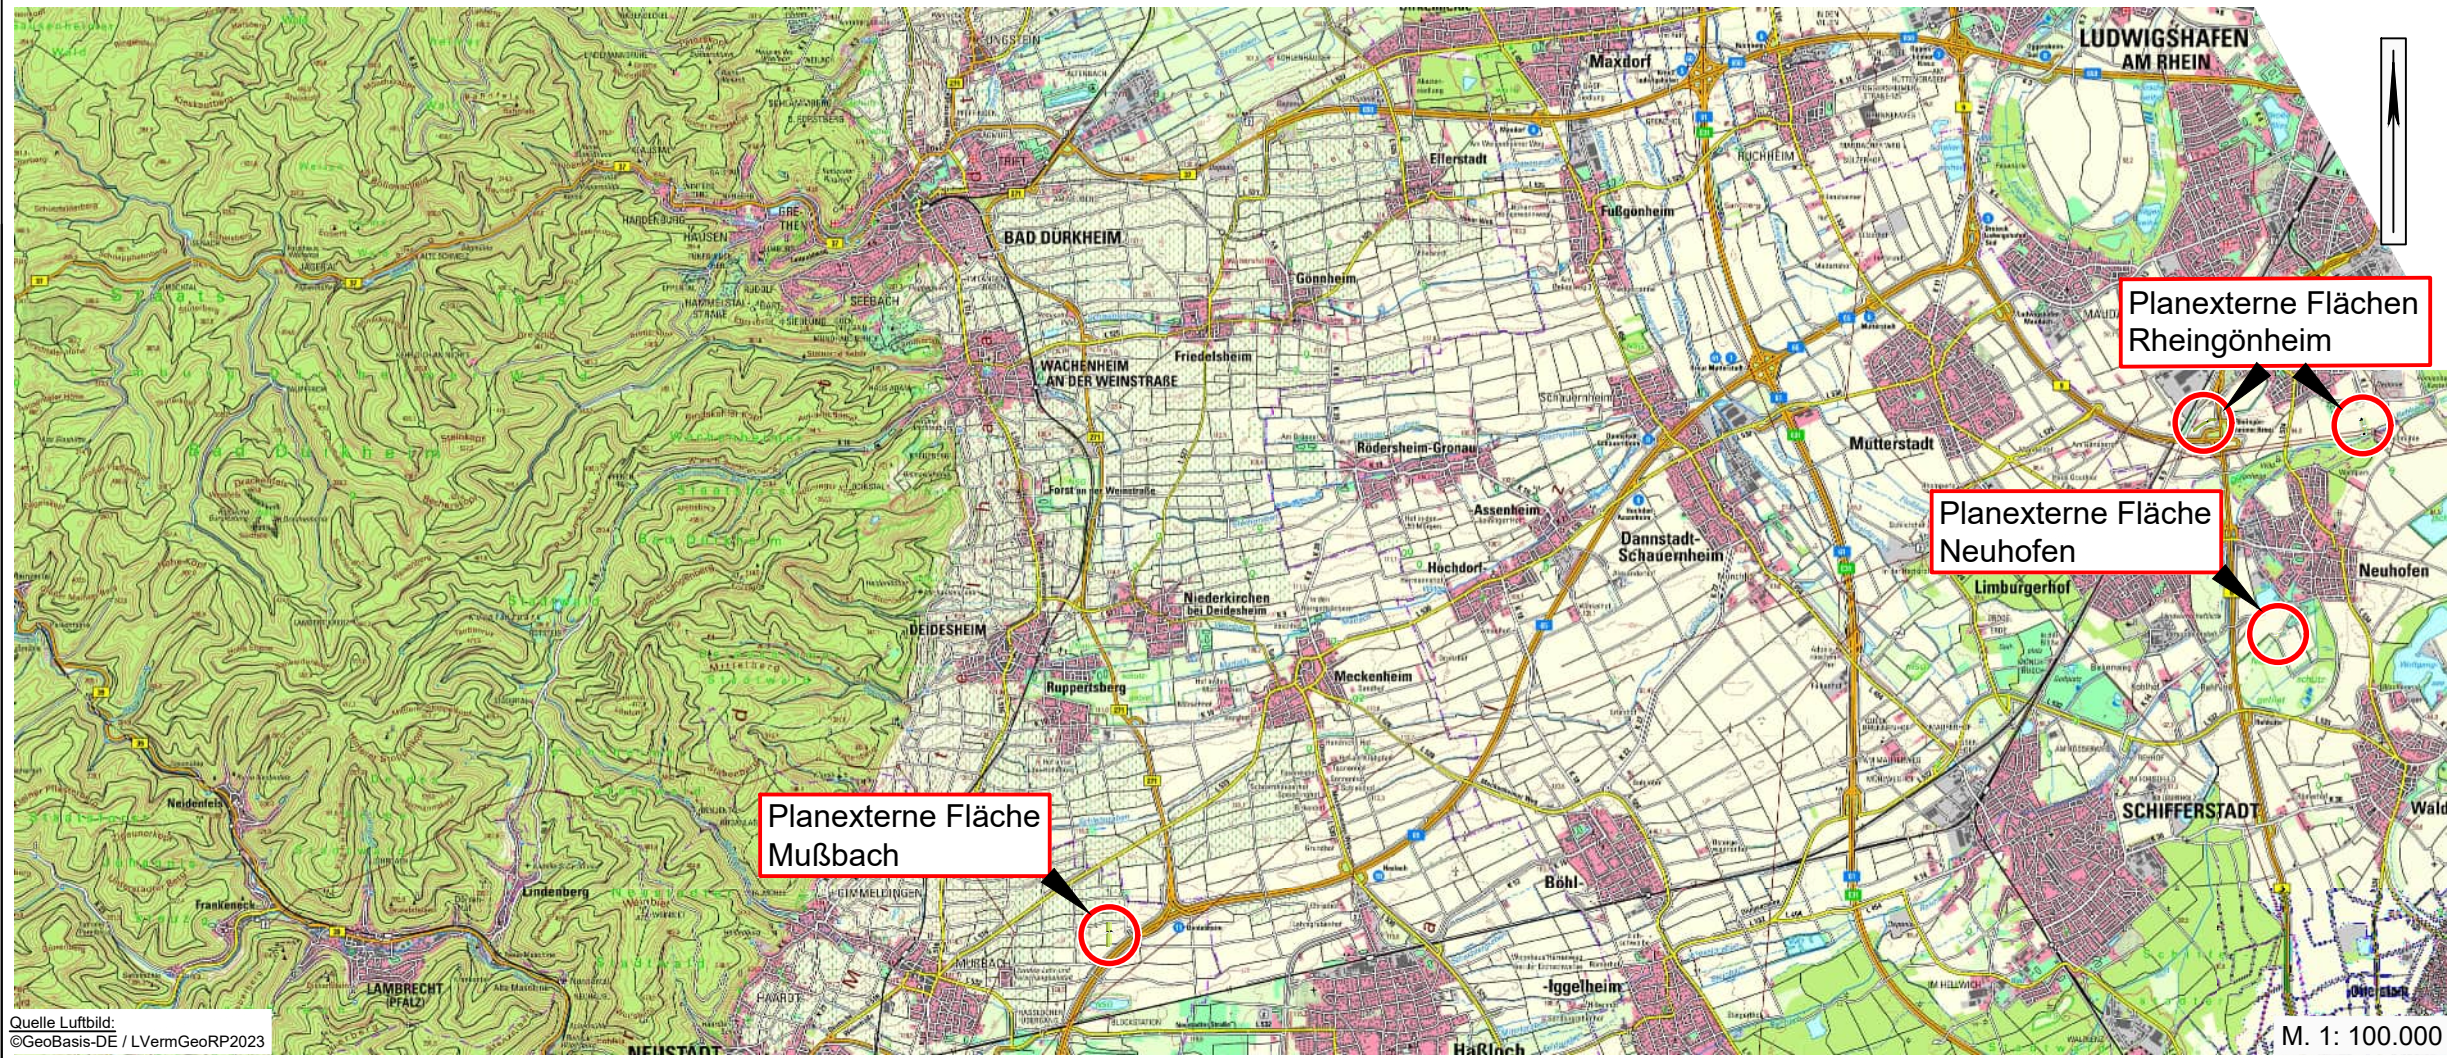


Gemarkung Rheingönheim

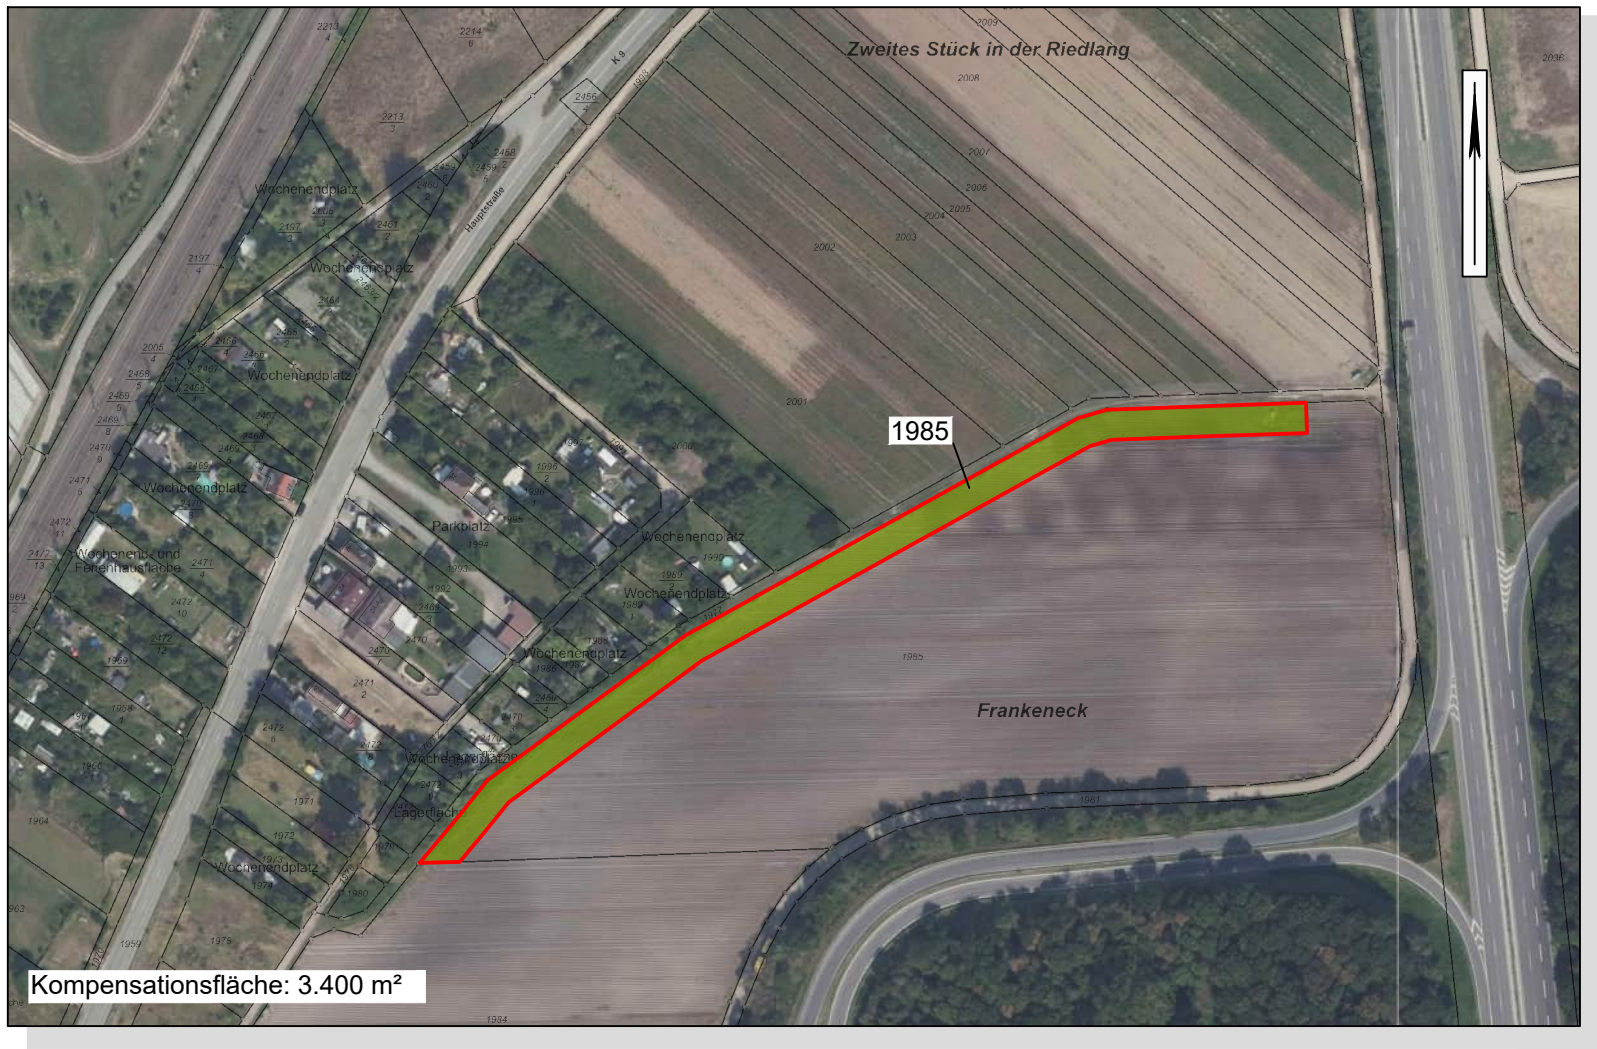


Biotopentwicklungsziele

- Parzellengrenze
- Baum- Strauchhecke mit vorgelagertem Krautsaum
- Strauchhecke
- Blühstreifen
- Streuobst
- Magerwiese
- Extensivgrünland

Gemarkung Rheingönheim

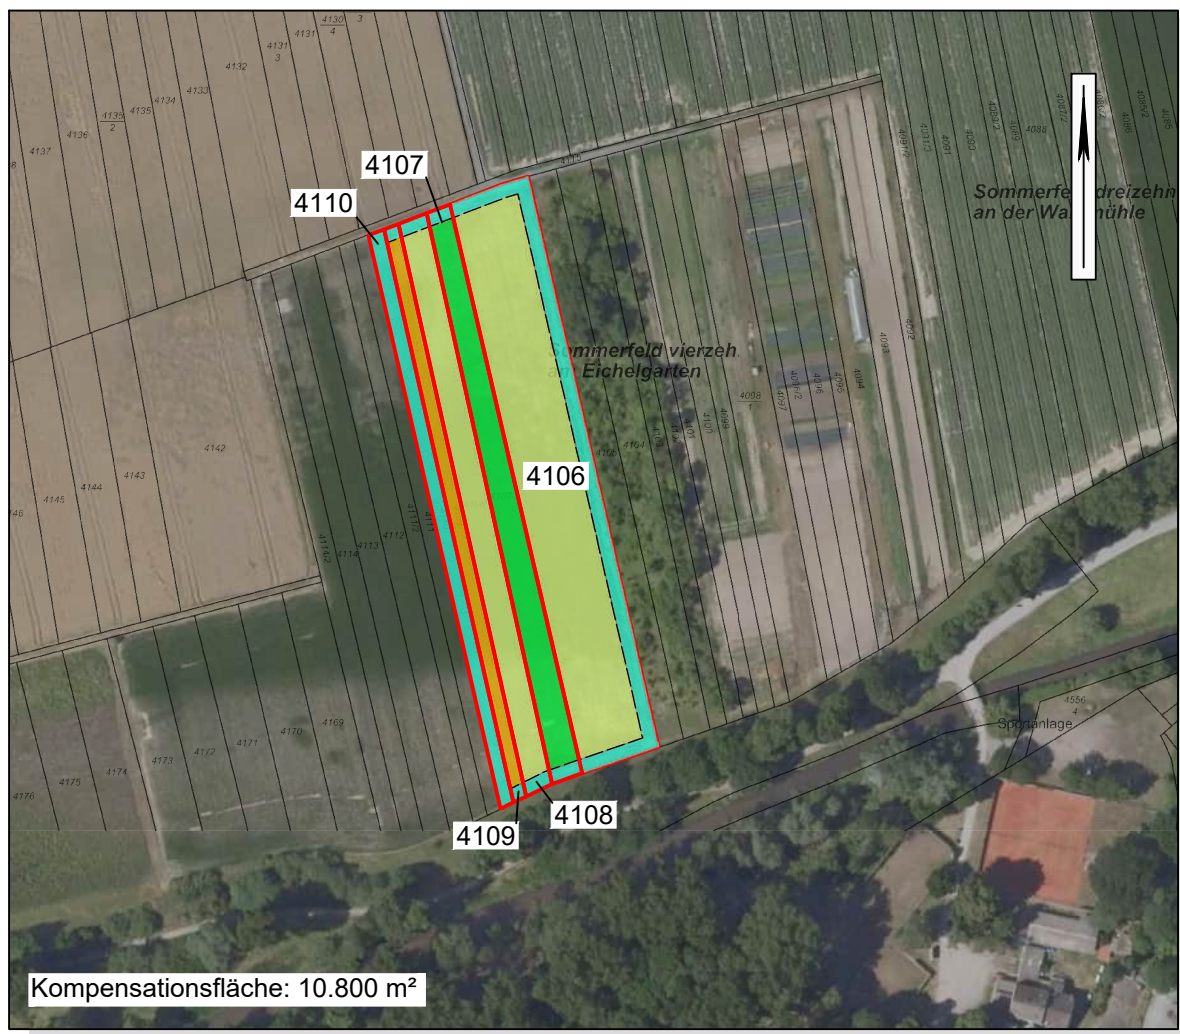

Gemarkung Mußbach

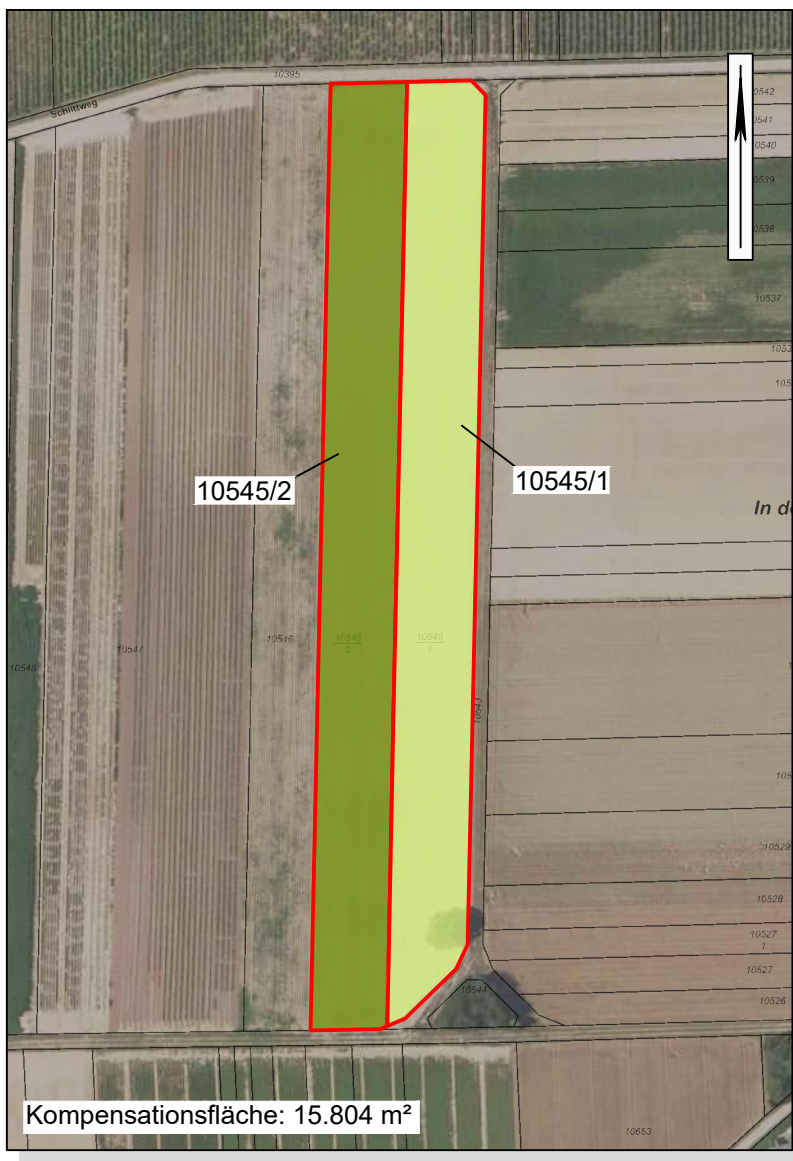

Gemarkung Neuhofen



Gesamtkompensation: 3,40 ha

STADT WÖRTH
OT MAXIMILIANSAU



Entwurfsbearbeitung:
SCHÖNHOFEN Ingenieure
Hertelsbrunnenring 5
67657 Kaiserslautern
Tel: 06 31 / 3 41 24 - 0
Fax: 06 31 / 4 37 45
www.schoenhofen-ing.de
E-Mail: info@si-kl.de



2018.017	Tag	Name
bearbeitet	Feb. 2026	Ha
gezeichnet	Feb. 2026	PI
geprüft	Feb. 2026	Ha

B-Plan "Im Kühgrund" im Ortsbezirk
Maximiliansau
Stadt Wörth am Rhein

Unterlage	1.2.1
Blatt Nr.	1
Ersatz für	
Ersetzt durch	

Kompensation für Schutzgut Boden





M= 1 : 2.500

	bearb.	gez.	Nr.	Art der Änderung	Name, Datum

Aufgestellt: Wörth, den



Übersicht Standorte: Eingriff - Ausgleich

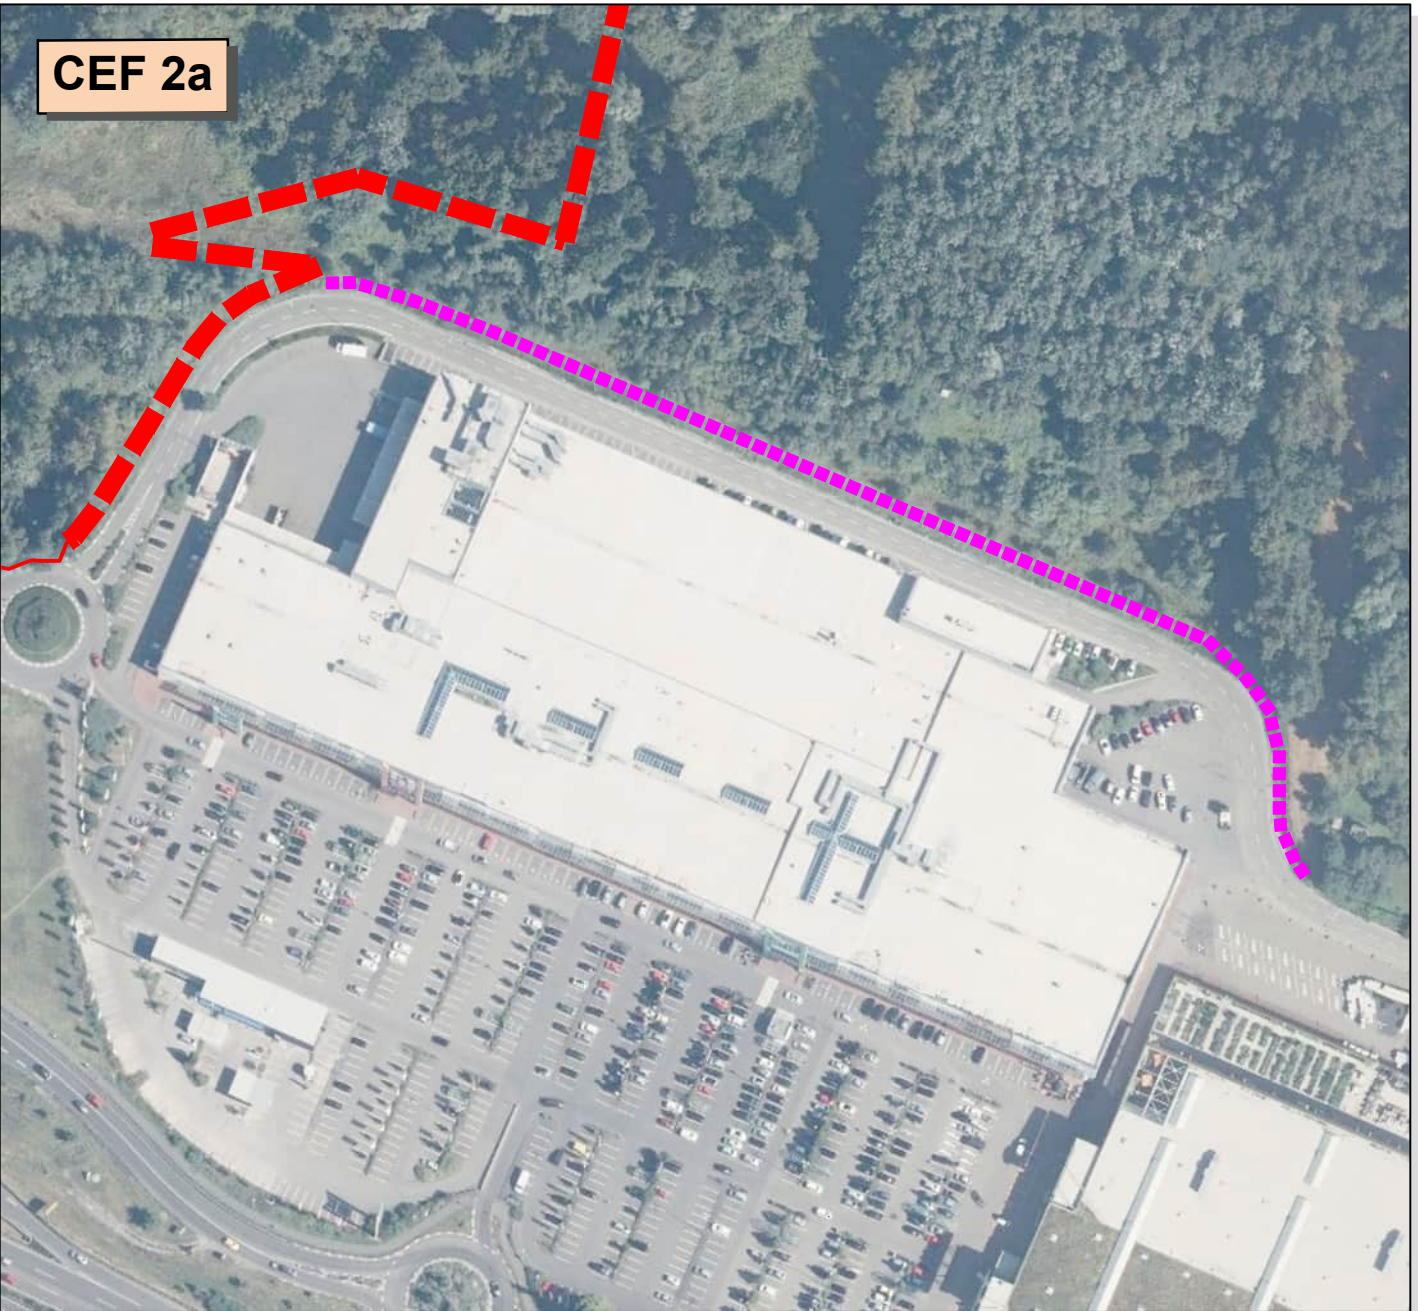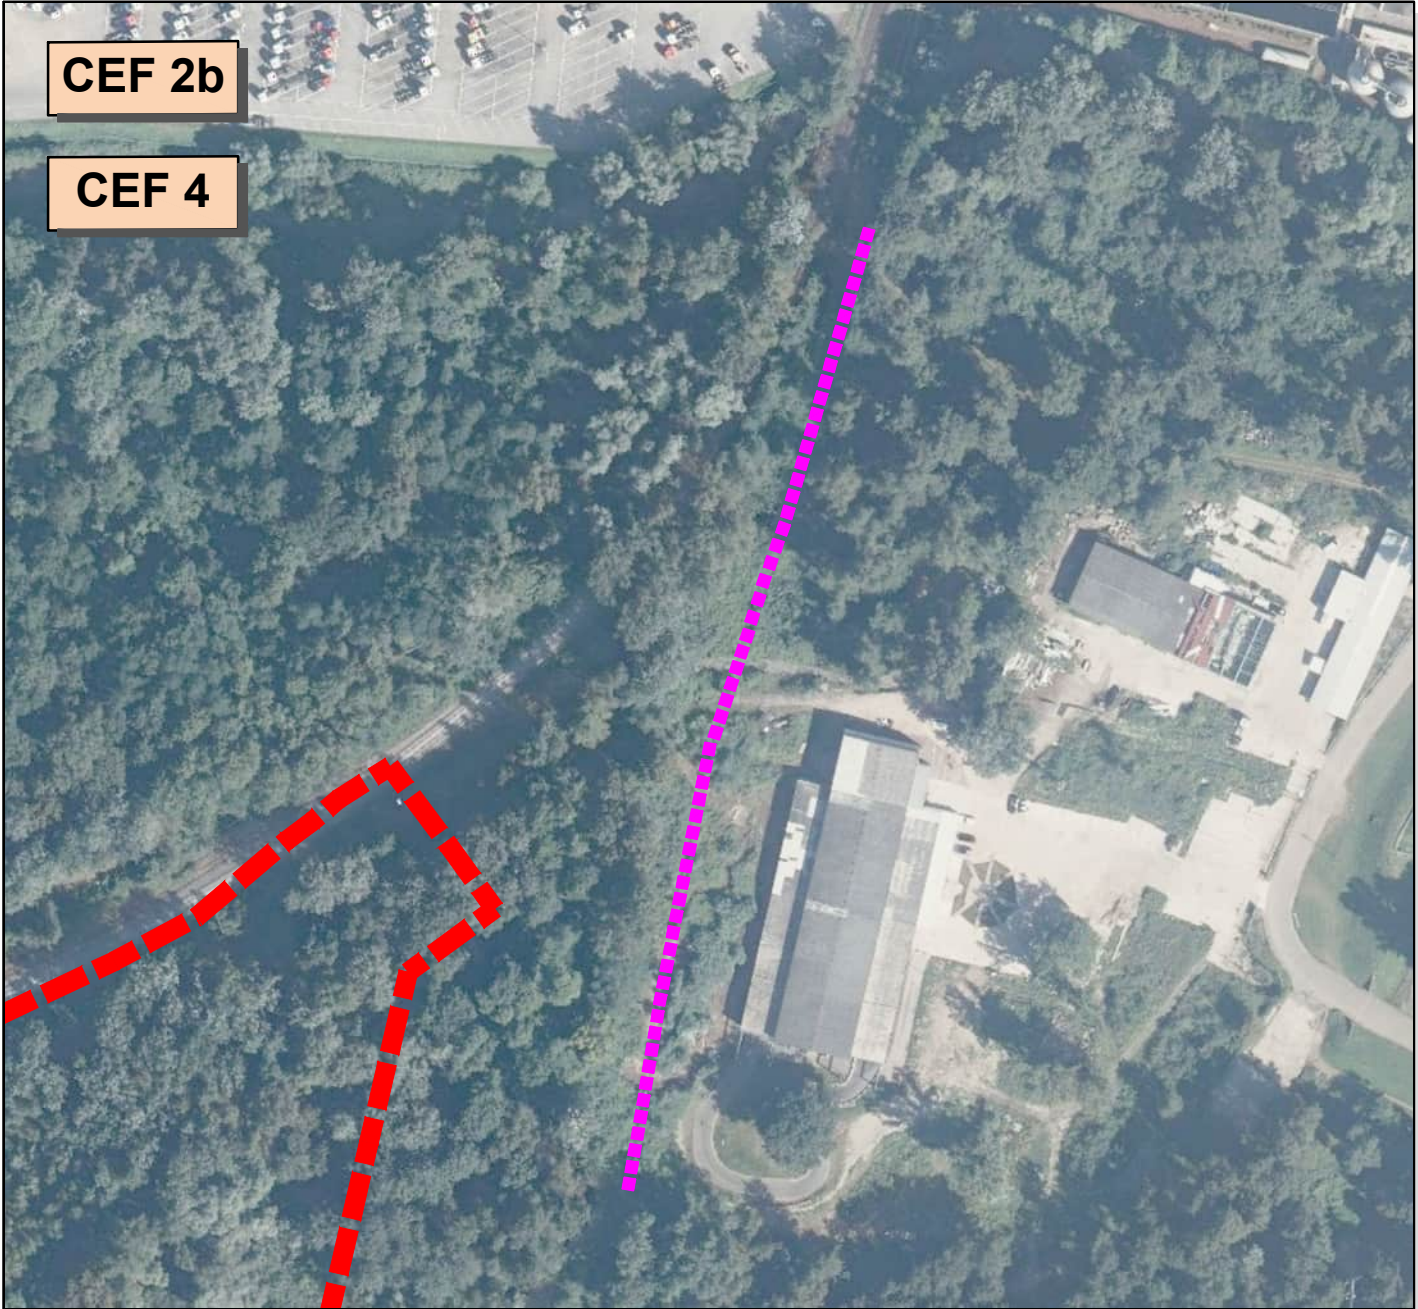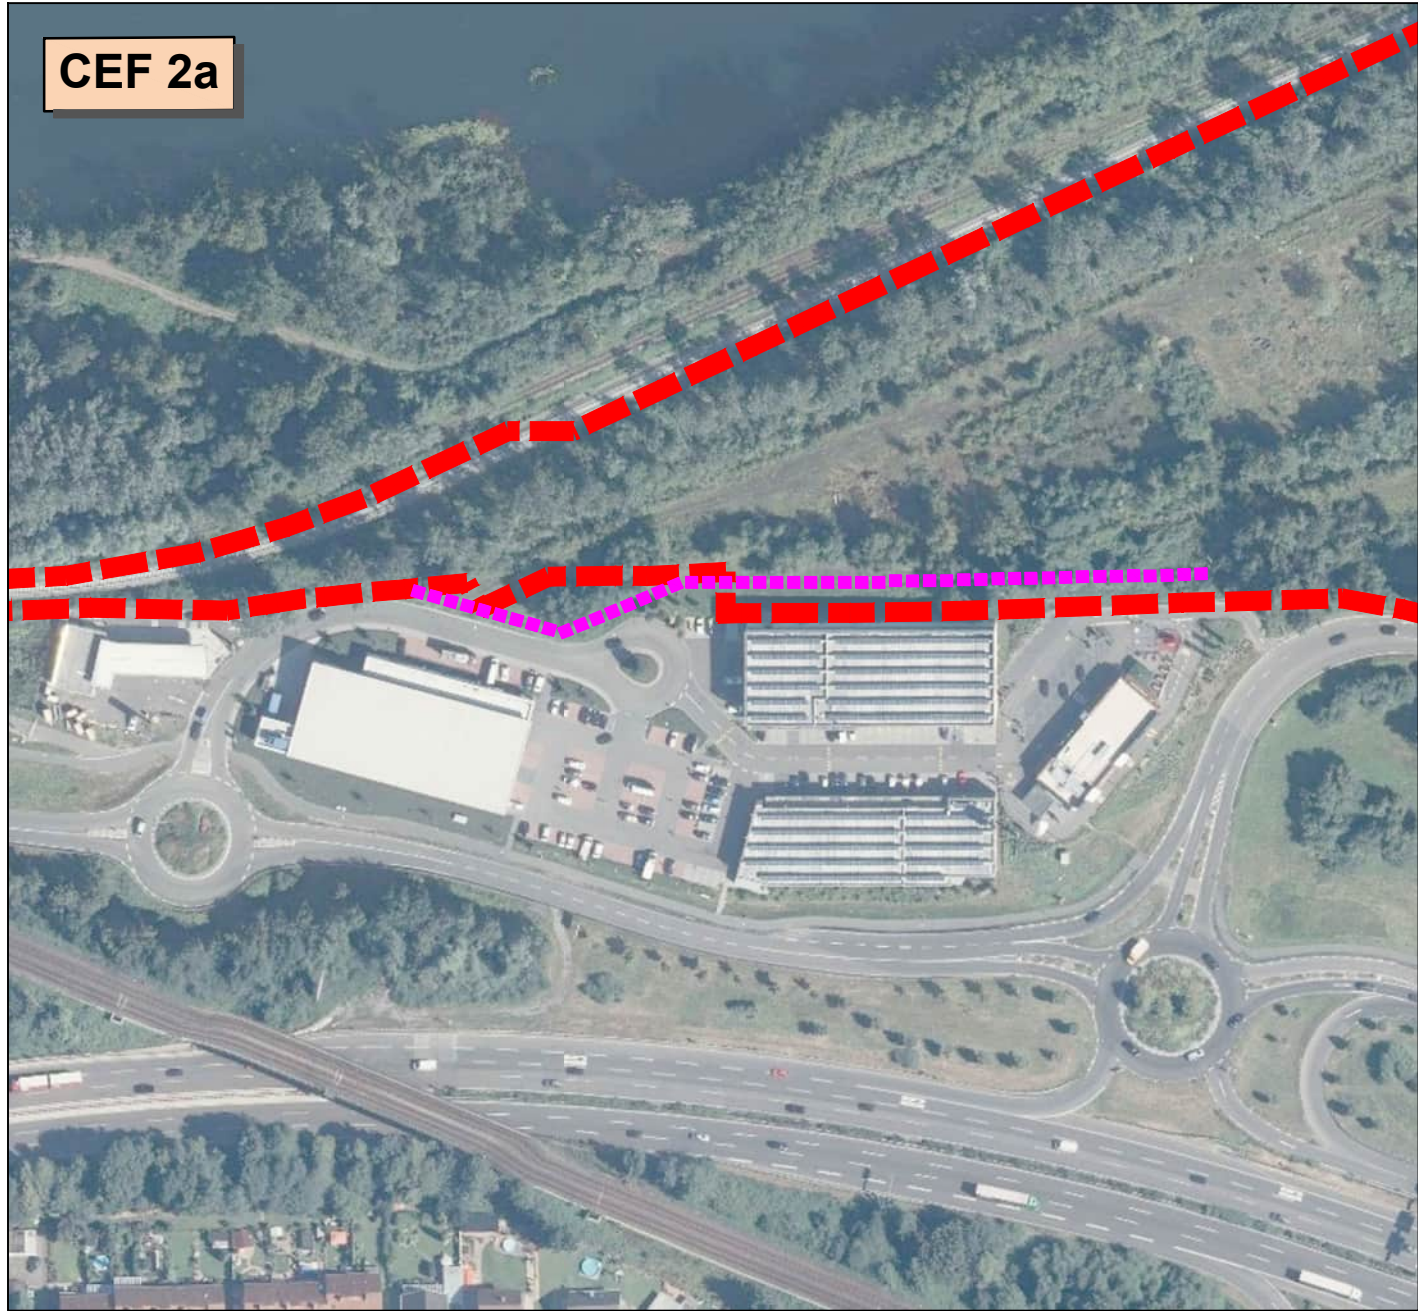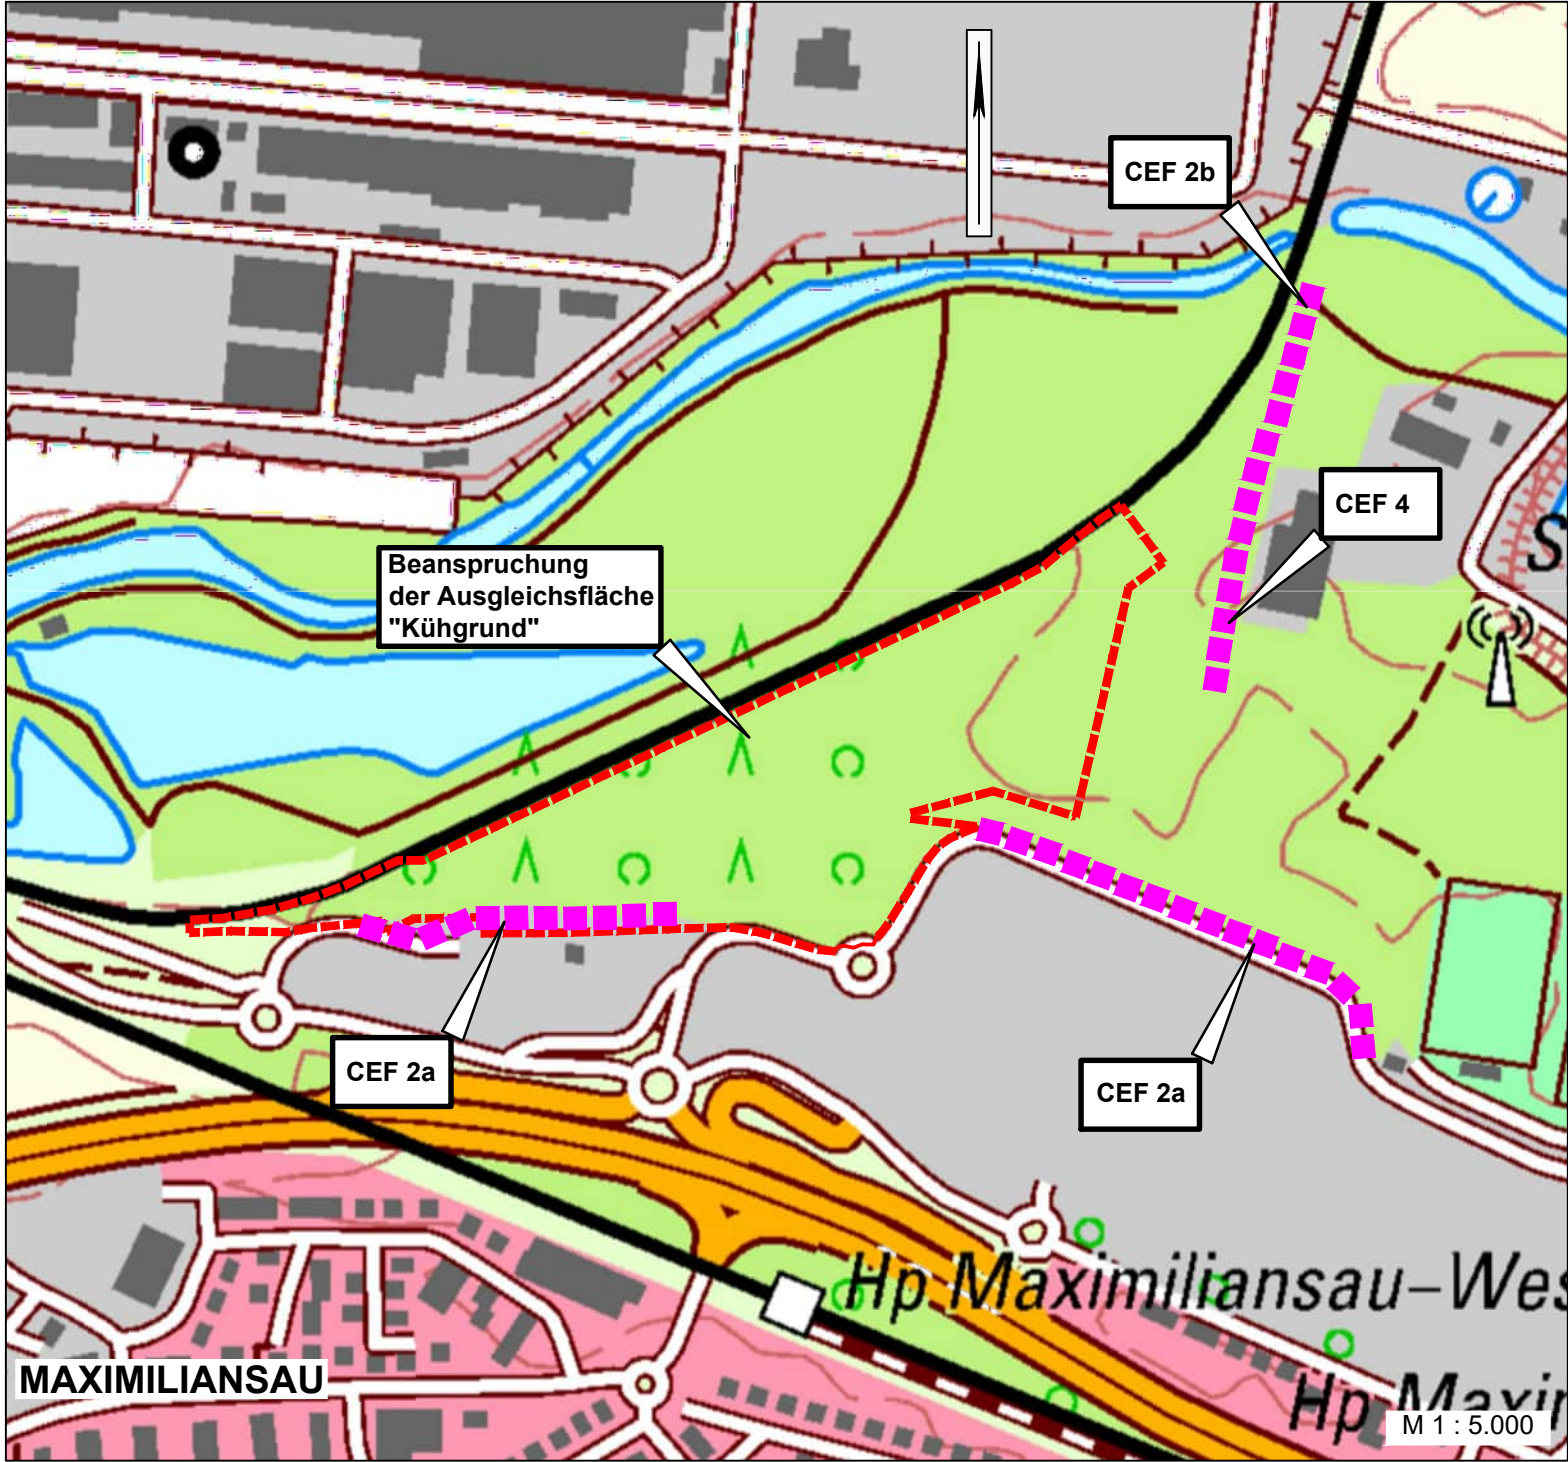

Artenschutz

- CEF

Vorgezogene Ausgleichsmaßnahme (Reptilien, Haselmaus)
- Habitatstrukturen / Ersatzquartiere



Ausgleichsplan 2
Anlage von Reptilien-Habitaten

STADT WÖRTH
OT MAXIMILIANSAU



Entwurfsbearbeitung: SCHÖNHOFEN Ingenieure Hertelsbrunneng 5 67657 Kaiserslautern Tel: 06 31 / 3 41 24 - 0 Fax: 06 31 / 4 37 45 www.schoenhofen-ing.de E-Mail: info@si-kl.de		2018.017	Tag	Name
bearbeitet		Nov. 2023	Ha	
gezeichnet		Nov. 2023	Pi	
geprüft		Nov. 2023	Ha	


B-Plan "Im Kühgrund" im Ortsbezirk Maximiliansau Stadt Wörth am Rhein	Unterlage 1.2.2 Blatt Nr. 1 Ersatz für Ersetzt durch
--	---

Kompensation für Schutzgut Arten / Biotope	M = 1:2.000
--	-------------

bearb.	gez.	Nr.	Art der Änderung	Name, Datum

Aufgestellt: Wörth, den	
-------------------------	--


Übersicht Standorte: Eingriff - Ausgleich

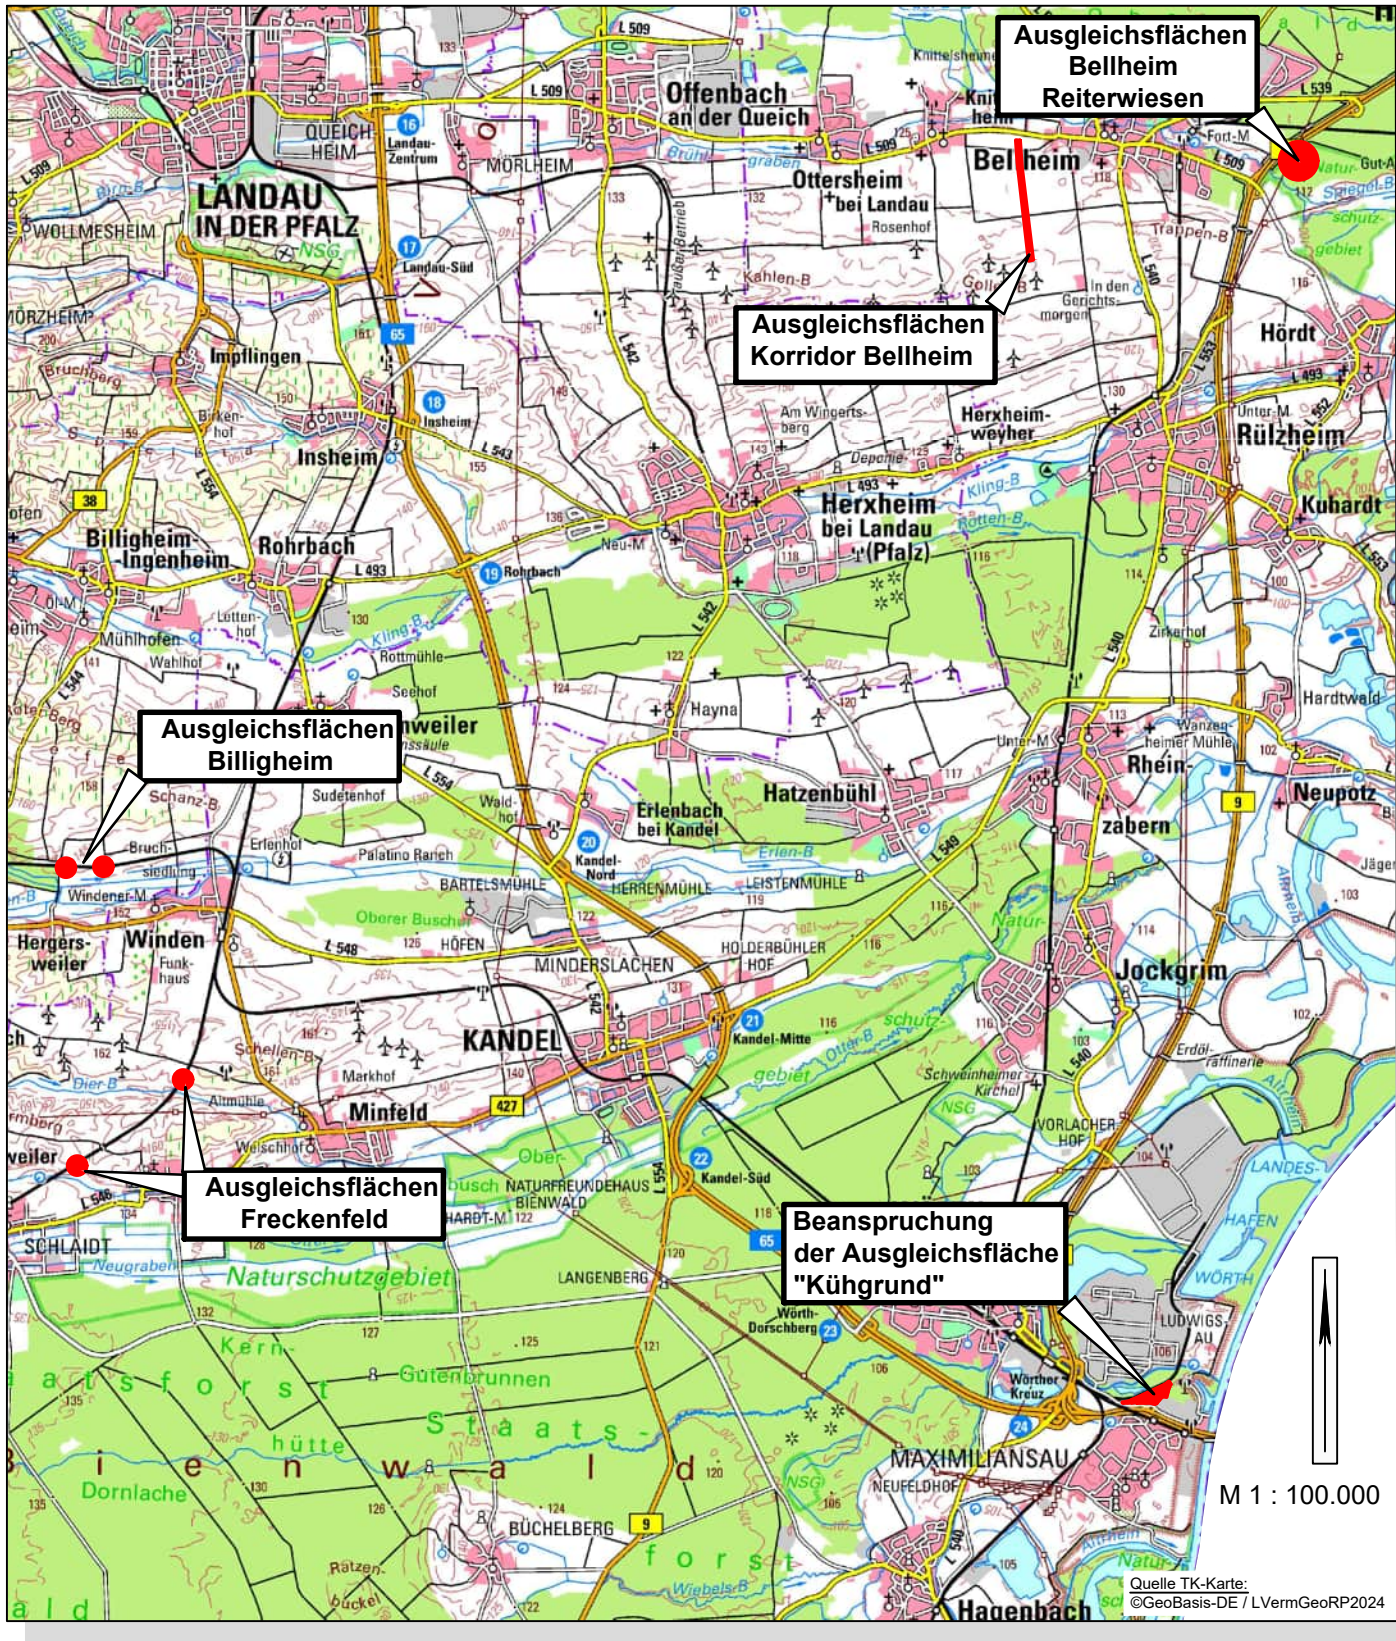

Aktuelle Besiedlungsfläche der Zielarten im "Kühgrund"



Ausgleichsflächen

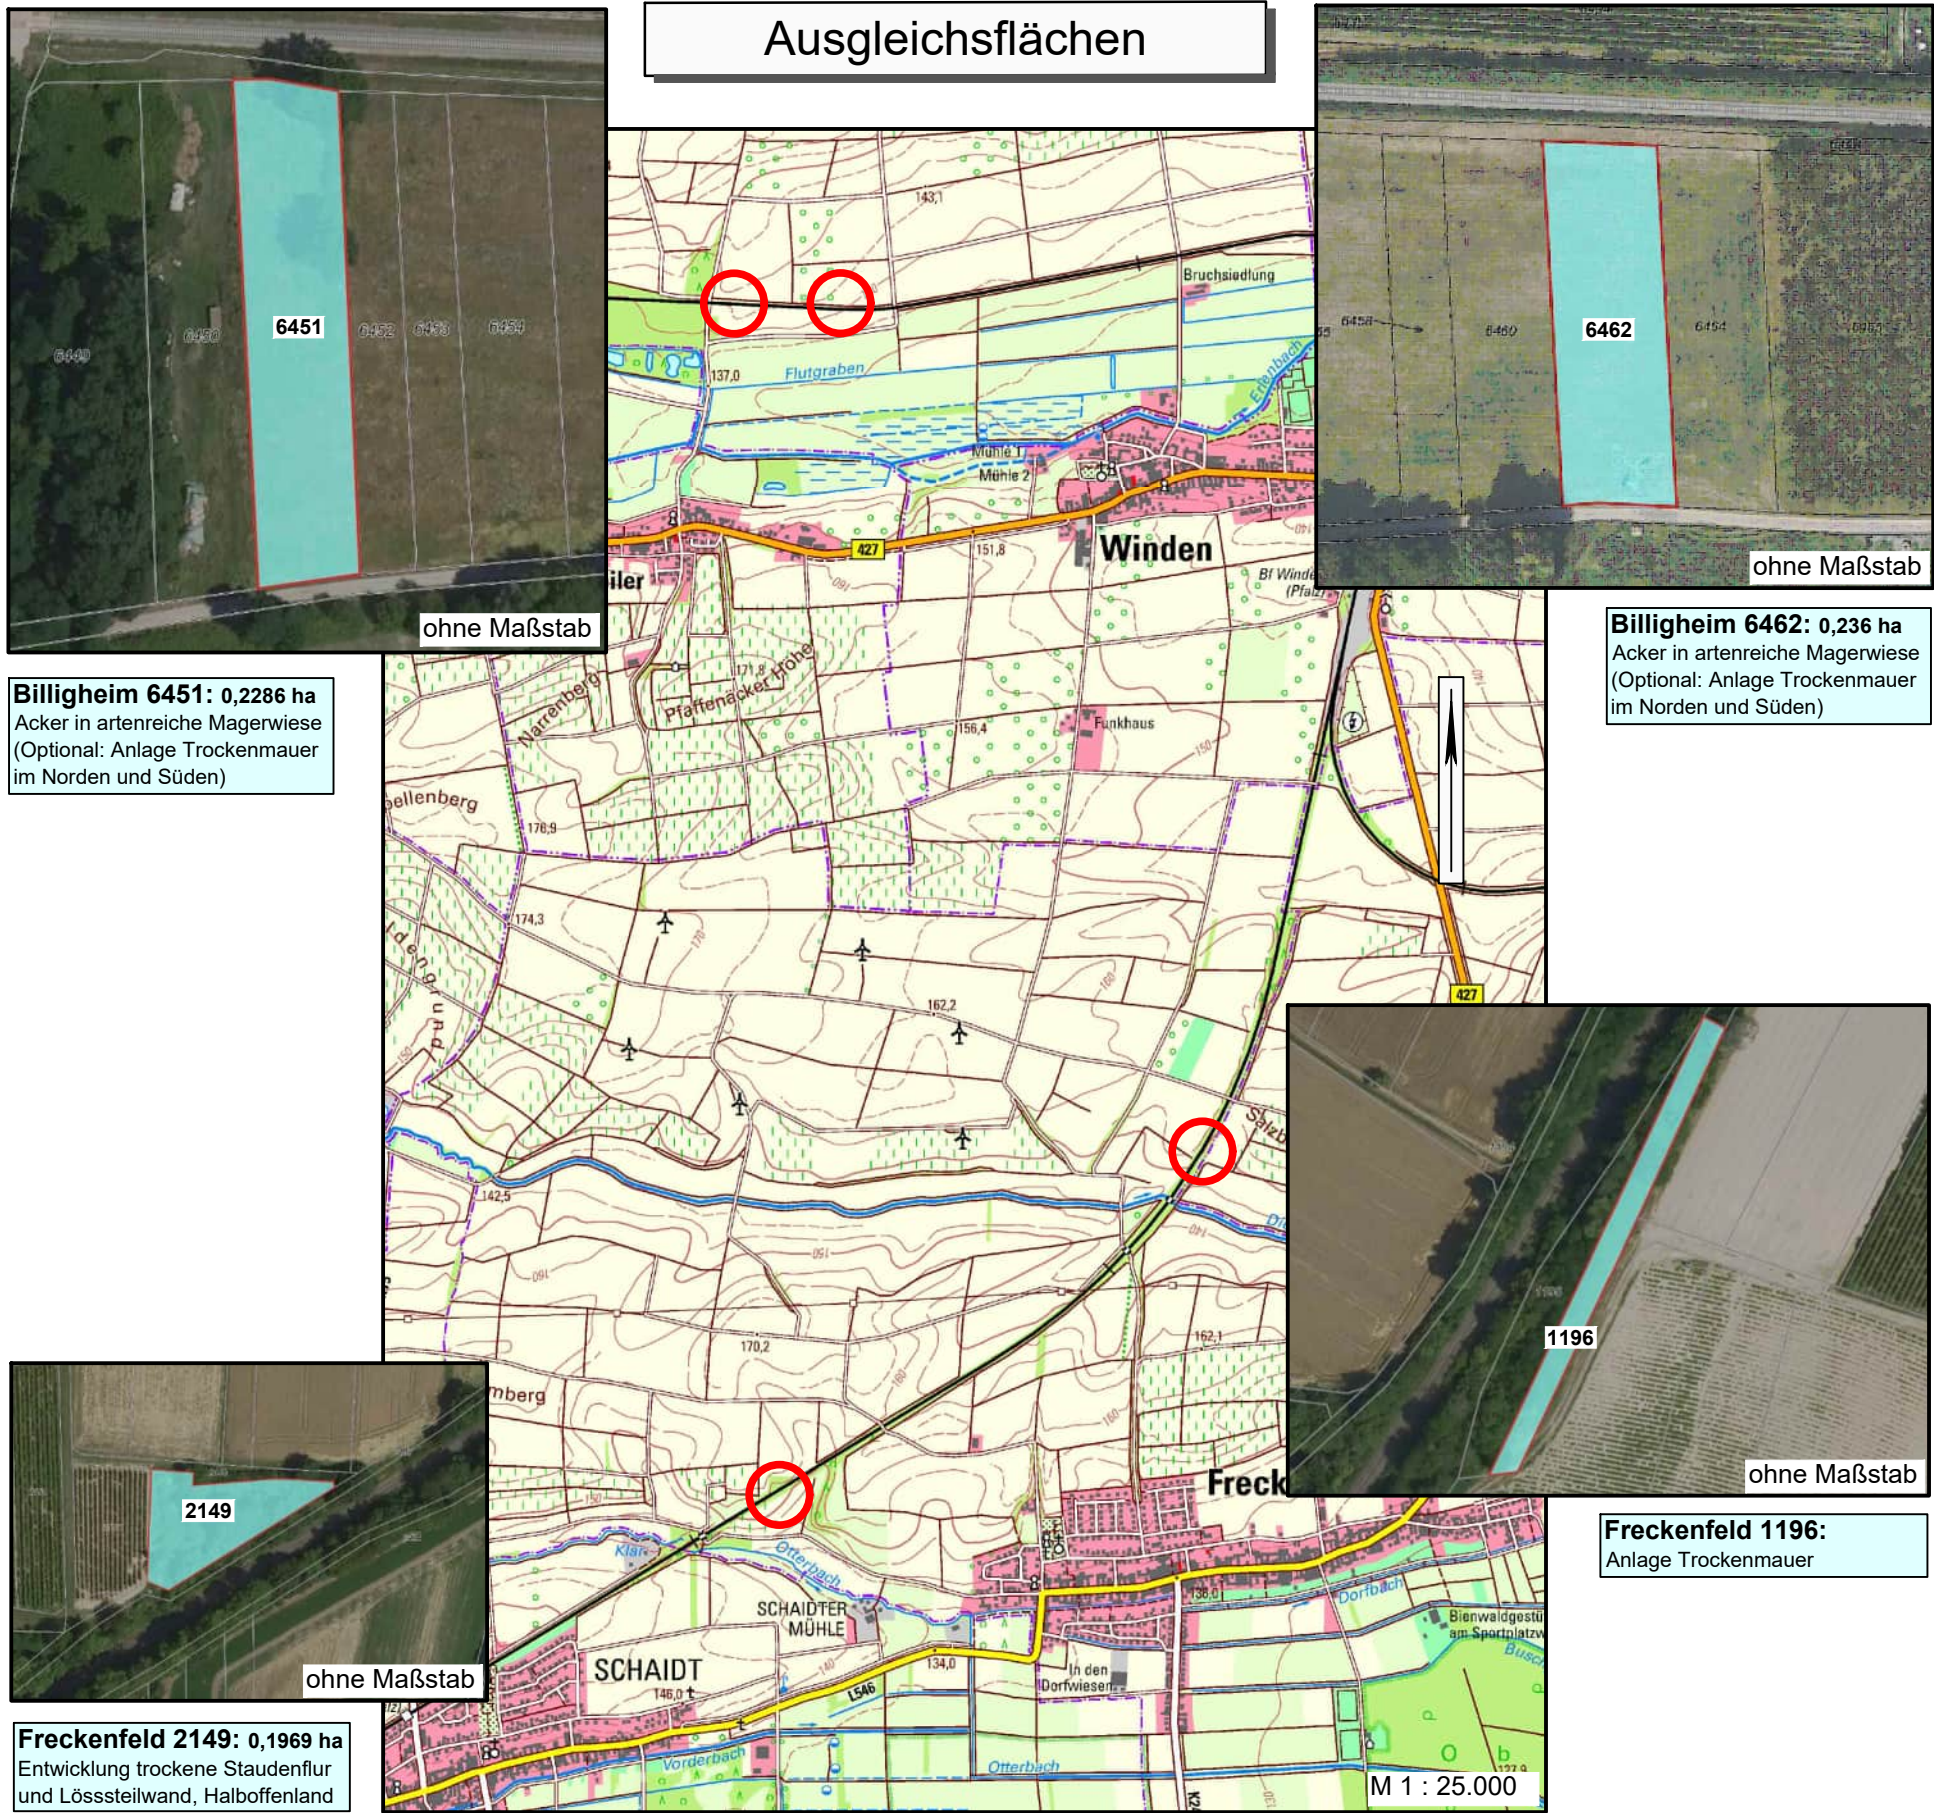

Entwicklungsziele:

- Sandmagerrasen
- Magerwiese, artenreich
- Grünland, extensiv
- Staudenflur / Halboffenland
- Saum, krautreich
- Trockenmauer

Ausgleichsplan 3

STADT WÖRTH
OT MAXIMILIANSAU



Entwurfsbearbeitung:
SCHÖNHOFEN Ingenieure
Hertelsbrunnenring 5
67657 Kaiserslautern
Tel: 06 31 / 3 41 24 - 0
Fax: 06 31 / 4 37 45
www.schoenhofen-ing.de
E-Mail: info@si-kl.de



2018.017	Tag	Name
bearbeitet	Nov. 2024	Ha
gezeichnet	Nov. 2024	Pi
geprüft	Nov. 2024	Ha

B-Plan "Im Kühgrund" im Ortsbezirk
Maximiliansau
Stadt Wörth am Rhein

Unterlage	1.2.3
Blatt Nr.	1
Ersatz für	
Ersetzt durch	

Kompensation für Schutzgut Arten / Biotop

M = 1:2.000

	bearb.	gez.	Nr.	Art der Änderung	Name, Datum

Aufgestellt: Wörth, den