


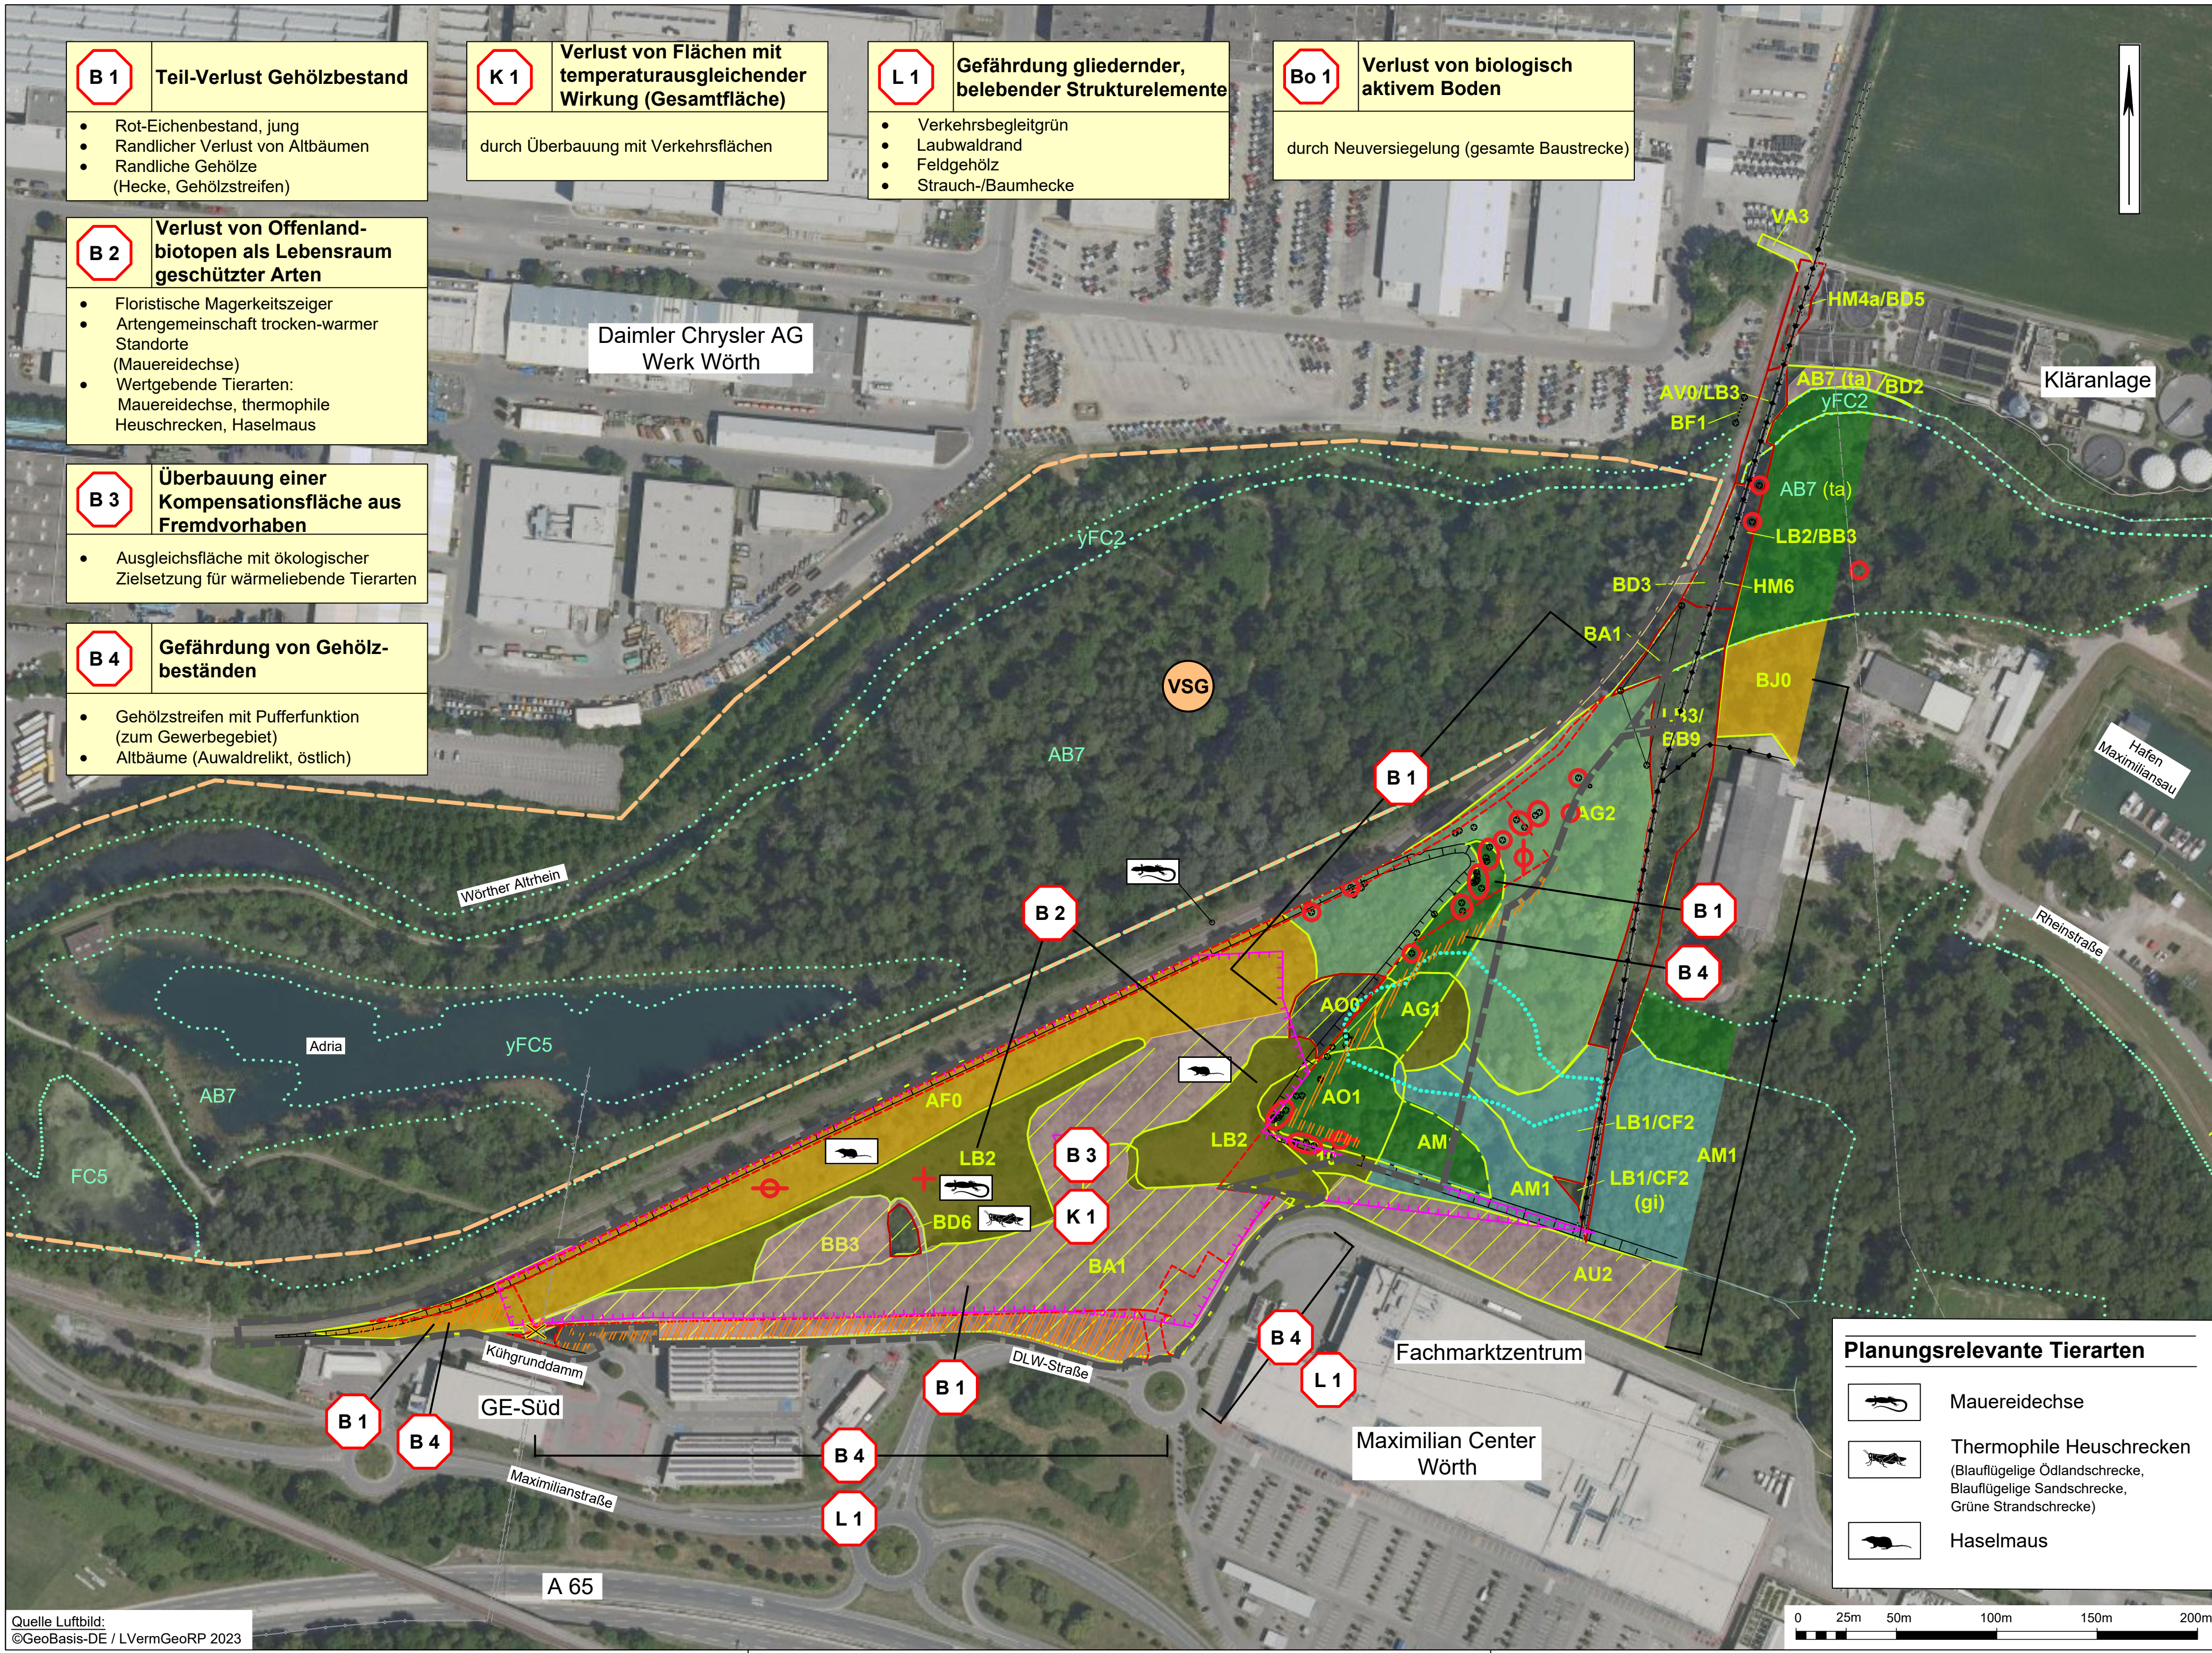

Biotoptypen gemäß Biotopkartierungsschlüssel RLP (Stand:03/2023)

LB2 BA1	Biotoptypenabgrenzung mit Kürzel
A Wälder	
AB7	Eichen-Auenwald (ta = starkes Baumholz)
AF0	Gehölzstreifen aus unterschiedlichen Pappeln mit dichtem Unterwuchs und liegendem Totholz (ta2) Krautwuchs (Aufschüttung)
AG1	Silberweiden mit Seggenbestand, z.T. mit Altholz
AG2	Aufschüttung mit Laubwald / Kieferwald mit Alt und stehendem Totholz altersheterogen, mit Kraut- und Strauchschicht, Beton-Ziegelreste, Grobsteine, Rohboden, Waldboden, z.T. Bestand lückig, z.T. mit Altholz
AM1	Eschen-Silberpappelbestand, z.T. mit Altholz
AO0	Roteichenbestand (jung max. Stangenholz), z.T. mit Altholz
AO1	Roteiche mit Feldulme + Silberpappel, liegendes Totholz, z.T. mit Altholz
AU2	Pioniergehölzbestand aus Pappeln (jung) mit trockener Hochstaudenflur in den Lücken
AV0 / LB3	Freileitungstrasse mit Waldrand an jungem Strauchwuchs und Neophytenflur
B Kleingehölze	
BA1	Feldgehölz mit Pappeldominanz
BB3	Starke Verbuschung flächenhaft
BD2	Strauchhecke
BD3	Gehölzstreifen
BD6	Baumhecke
BF1	Baumreihe
BJ0	Siedlungsgehölz Stangen- bis Baumholz
H Weitere anthropogen bedingte Biotope	
HM4a / BD5	Freileitungstrasse mit Trittrasen und Schnitthecke
HM6	höherwüchsige Grasfläche
L Annuellenfluren, flächenhafter Hochstaudenflur	
LB1 /CF2	Flächenhafter Hochstaudenflur, Röhricht (gi = Rohboden)
LB2	Hochstaudenflur mit Biotoperelementen (Wurzelstöcke, Stämme, Steinriegel), geringe Verbuschung: z.T.gemäht
LB3 / BB9	Freileitungstrasse mit Neophytenflur und teilweise flächenhaftem Strauchwuchs
V Verkehrs- und Wirtschaftswege	
VA3	Gemeindestraße

Senke mit episodischem Einstau

Zusatzinformation Biotoptypen

Junge Gehölzbestände (bis einschließlich Stangenholzalter)

Standorte Baumholz, eingemessen
mittleres Baumholz >38 cm BHD
starkes Baumholz >50 cm BHD

- + ... mit Habitatelementen Fauna - Offenland (Steinriegel, Wurzelstöcke, Stämme, etc.)
- ... mit Altbäumen
- ⊖ ... mit liegendem Totholz
- ⊕ ... mit stehendem Totholz

Bewertung der Biotoptypen (vgl. Text)

	sehr hoch		mittel
	sehr hoch bis hoch		mittel bis nachrangig
	hoch		nachrangig
	hoch bis mittel		

Konflikte

SG_Nr	Kurzbezeichnung Konflikt Beschreibung Konflikt	Schutzgüter (SG): B = Biotope / Pflanzen (inkl. Habitatfunktion) Bo = Boden W = Wasser L = Landschaftsbild / Erholungswert K = Klima / Luft
 Verlust von Gehölzen	 Gefährdung von Gehölzen	

Schutzgebiete

	Vogelschutzgebiet VSG-6816-402 "Hördter Rheinaue inklusive Kahnbusch und Oberscherpfer Wald"
	BT - Flächen (Biotopflächen gemäß Biotopkataster Rheinland-Pfalz) AB7 Eichen-Auenwald yFC2 Altwasser (abgebunden), nach § 30 gemäß Lanis yFC5 Auenkolk nach § 30 gemäß Lanis

Nachrichtlich

	Böschung		Technische Planung
	Freileitung		
	Plangebietsgrenze aus B-Plan		
	Fläche mit Nutzungsregelung zum Schutz, zur Pflege und zur Entwicklung von Natur und Landschaft Vorrangfläche zur ökologischen Entwicklung		

STADT WÖRTH
OT MAXIMILIANSAU



Entwurfsbearbeitung: SCHÖNHOFEN Ingenieure Herbertbrunnweg 5 67657 Kaiserslautern Tel: 06 31 / 3 41 24 - 0 Fax: 06 31 / 4 37 45 www.schoenhofen-ingenieur.de E-Mail: info@si-kl.de		2018.017	Tag	Name
bearbeitet		Nov. 2024	Ha/ Eb	
gezeichnet		Nov. 2024	Pi	
geprüft		Nov. 2024	Ha	

B-Plan "Im Kühgrund" im Ortsbezirk Maximiliansau
Stadt Wörth am Rhein

Grünordnungsplan
Bestand / Bewertung / Konflikte

Unterlage 2.1

Blatt Nr. 1

Ersatz für
Ersetzt durch

M= 1 : 2000

bearb.	gez.	Nr.	Art der Änderung	Name, Datum

Aufgestellt: Wörth, den

